

emeleti alapraj z

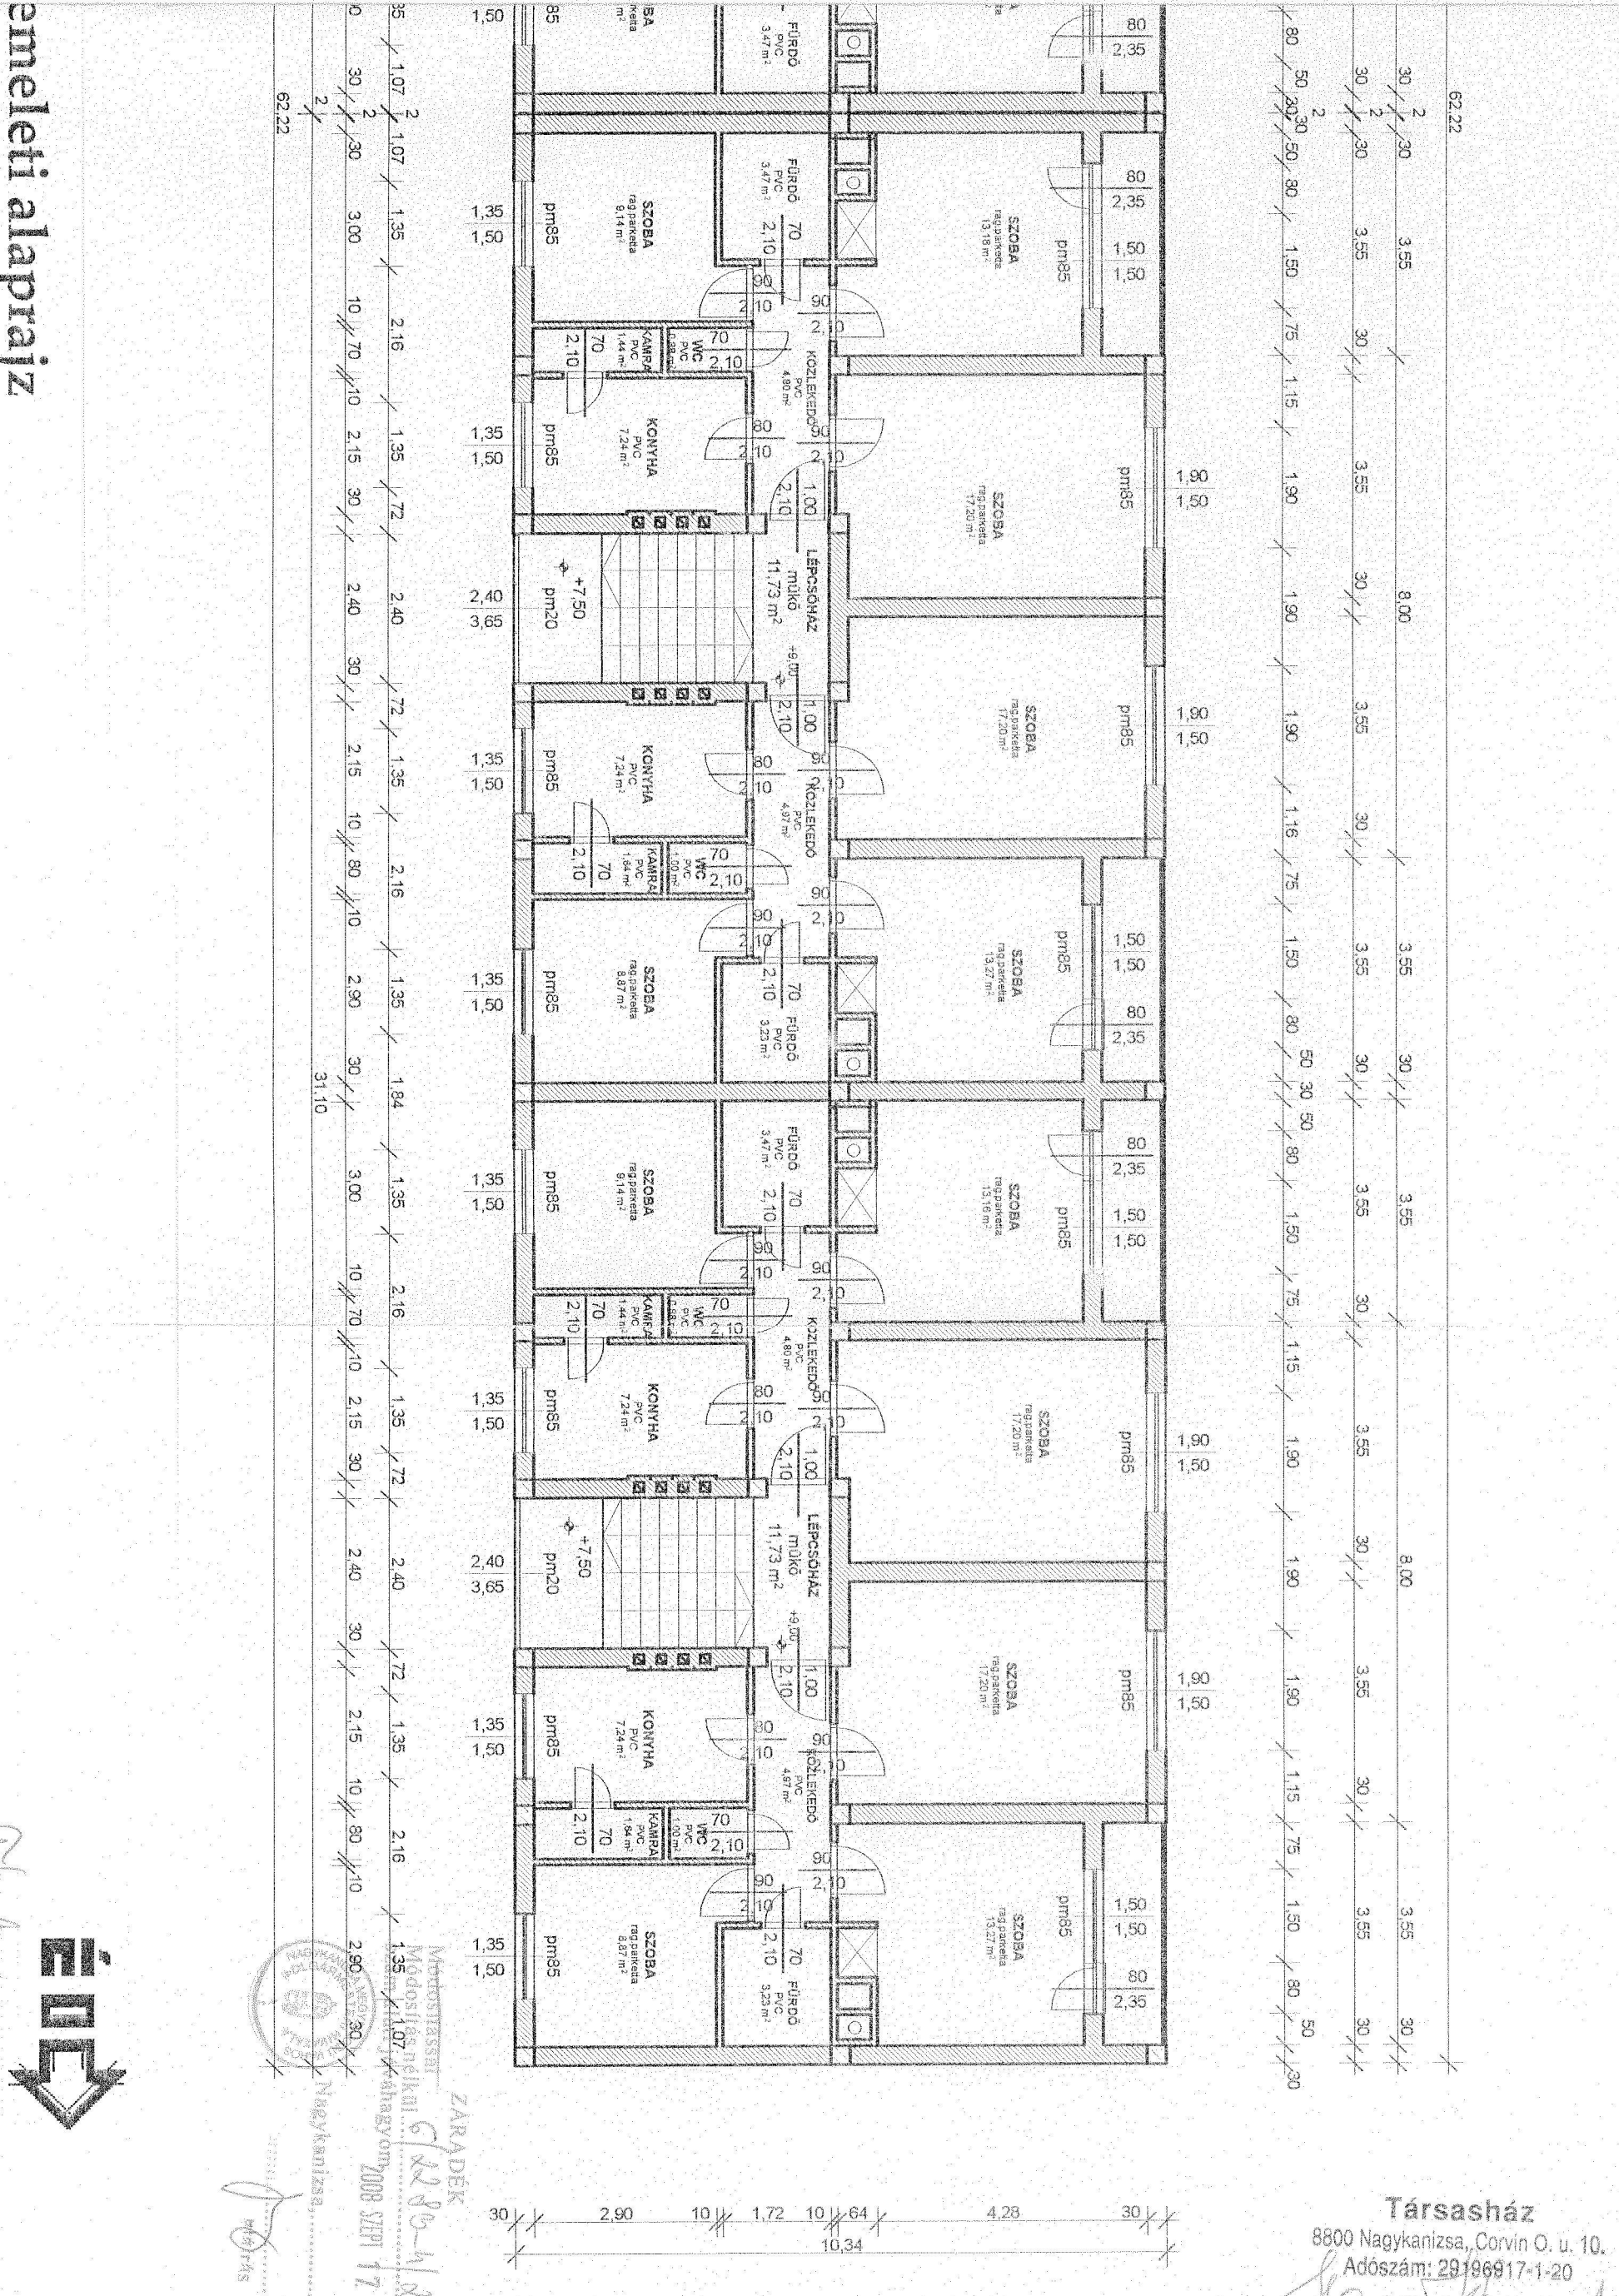


Társasház
8800 Nagykanizsa, Corvin O. u. 10.
Adószám: 29196917-1-20

Homlokzat felújítás bejelentésiengedély terve Nagykanizsa, Corvin. u. 10. Hrsz: 823/4.		2008. 07.
Építtetõ: Corvin u. 10. sz. társasház Nagykanizsa Corvin u. 10	ALAPRAJZ IV. M 1:100	rajzszám: É-5
Felelõs tervezõ: Tóth Alla, Nagykanizsa, Hajgató S. u. 20. É-2-20-0207/04		

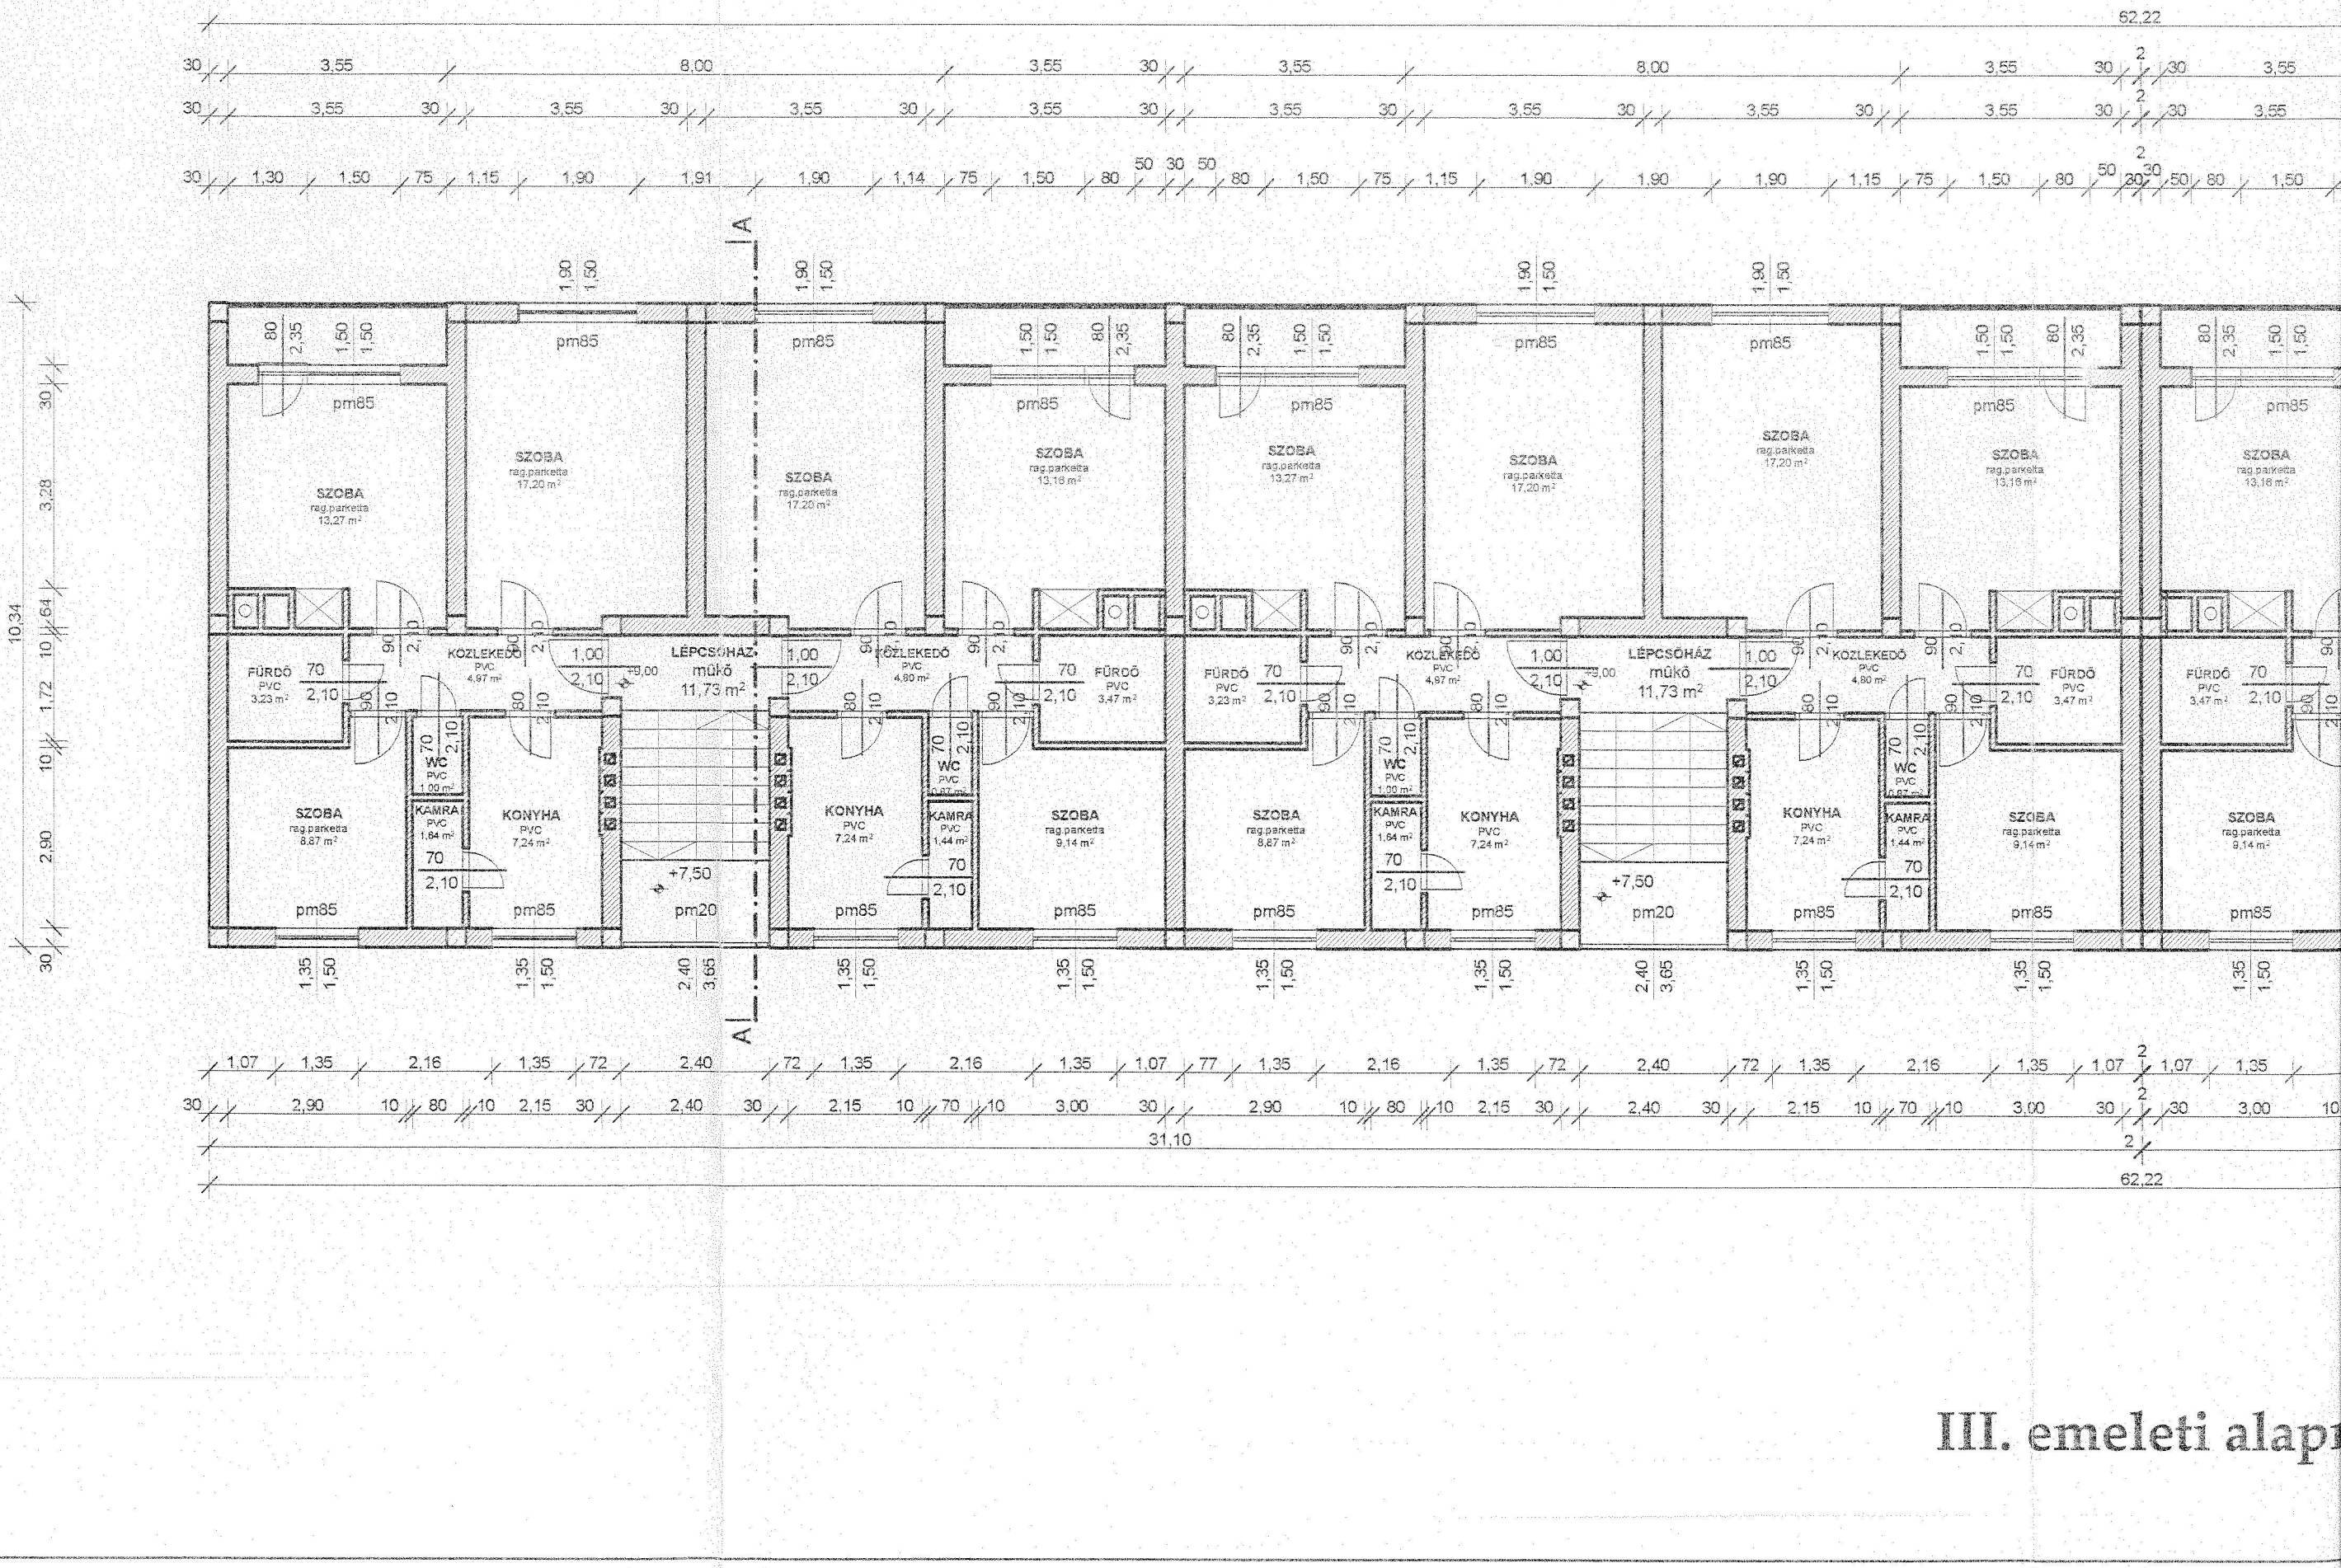

III. emeleti alap

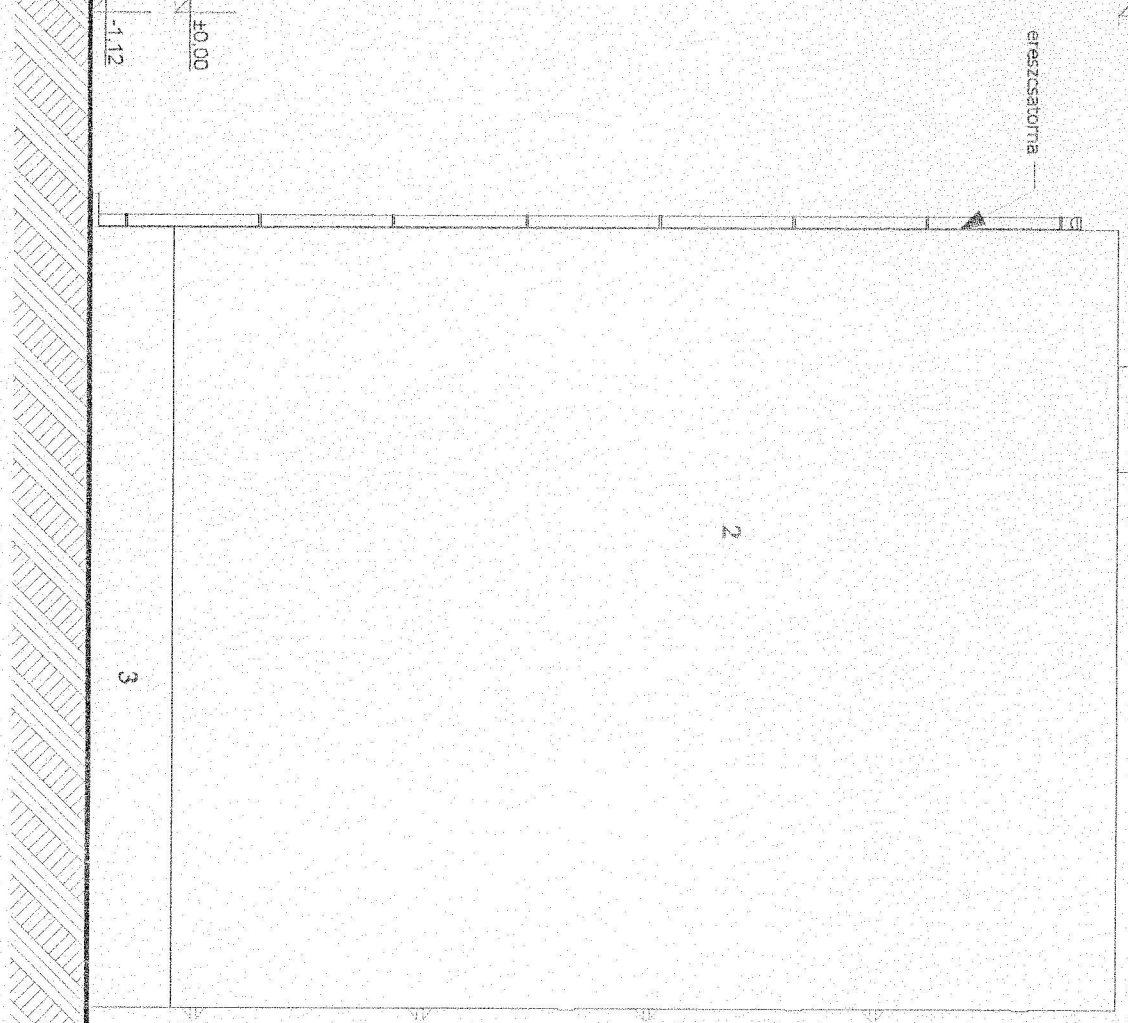

2. hőszigetelő vakolat rendszer 2 szín

3. lábazatvakolat

Módosítással
Módosítás nélkül
szám alatt jóváhagyom.
Nagykanizsa, 2008 SZEPT 17
aláírás

ZÁRADÉK
6/03-4/2008

Északi homlokzat

Társasház
8800 Nagykanizsa, Corvin O. u. 10.
Adószám: 29196917-1-20

Homlokzat felújítás bejelentésiengedély terve Nagykanizsa, Corvin. u. 10. Hrsz: 823/4.		2008. 07.
Építtetõ: Corvin u. 10. sz. társasház Nagykanizsa Corvin u. 10	HOMLOKZAT IV. M 1:100	rajzszám: É-9
Felelõs tervezõ: Tóth Alla, Nagykanizsa, Hajgató S. u. 20. É-2-20-0207/04		



2. hőszigetelő vakolat rendszer 2 szín

3. lábazatvakolat

Módosítással
Módosítás nélkül
szám alatt jóváhagyom.
Nagykanizsa, 2008 SZEPT 17
aláírás


ZÁRADÉK
6/03-4/2008

Déli homlokzat

Társasház
8800 Nagykanizsa, Corvin O. u. 10.
Adószám: 29196917-1-20

Homlokzat felújítás bejelentésiengedély terve Nagykanizsa, Corvin. u. 10. Hrsz: 823/4.		2008. 07.
Építtetõ: Corvin u. 10. sz. társasház Nagykanizsa Corvin u. 10	HOMLOKZAT III. M 1:100	rajzszám: É-8
Felelõs tervezõ: Tóth Alla, Nagykanizsa, Hajgató S. u. 20. É-2-20-0207/04		

Homlokzat

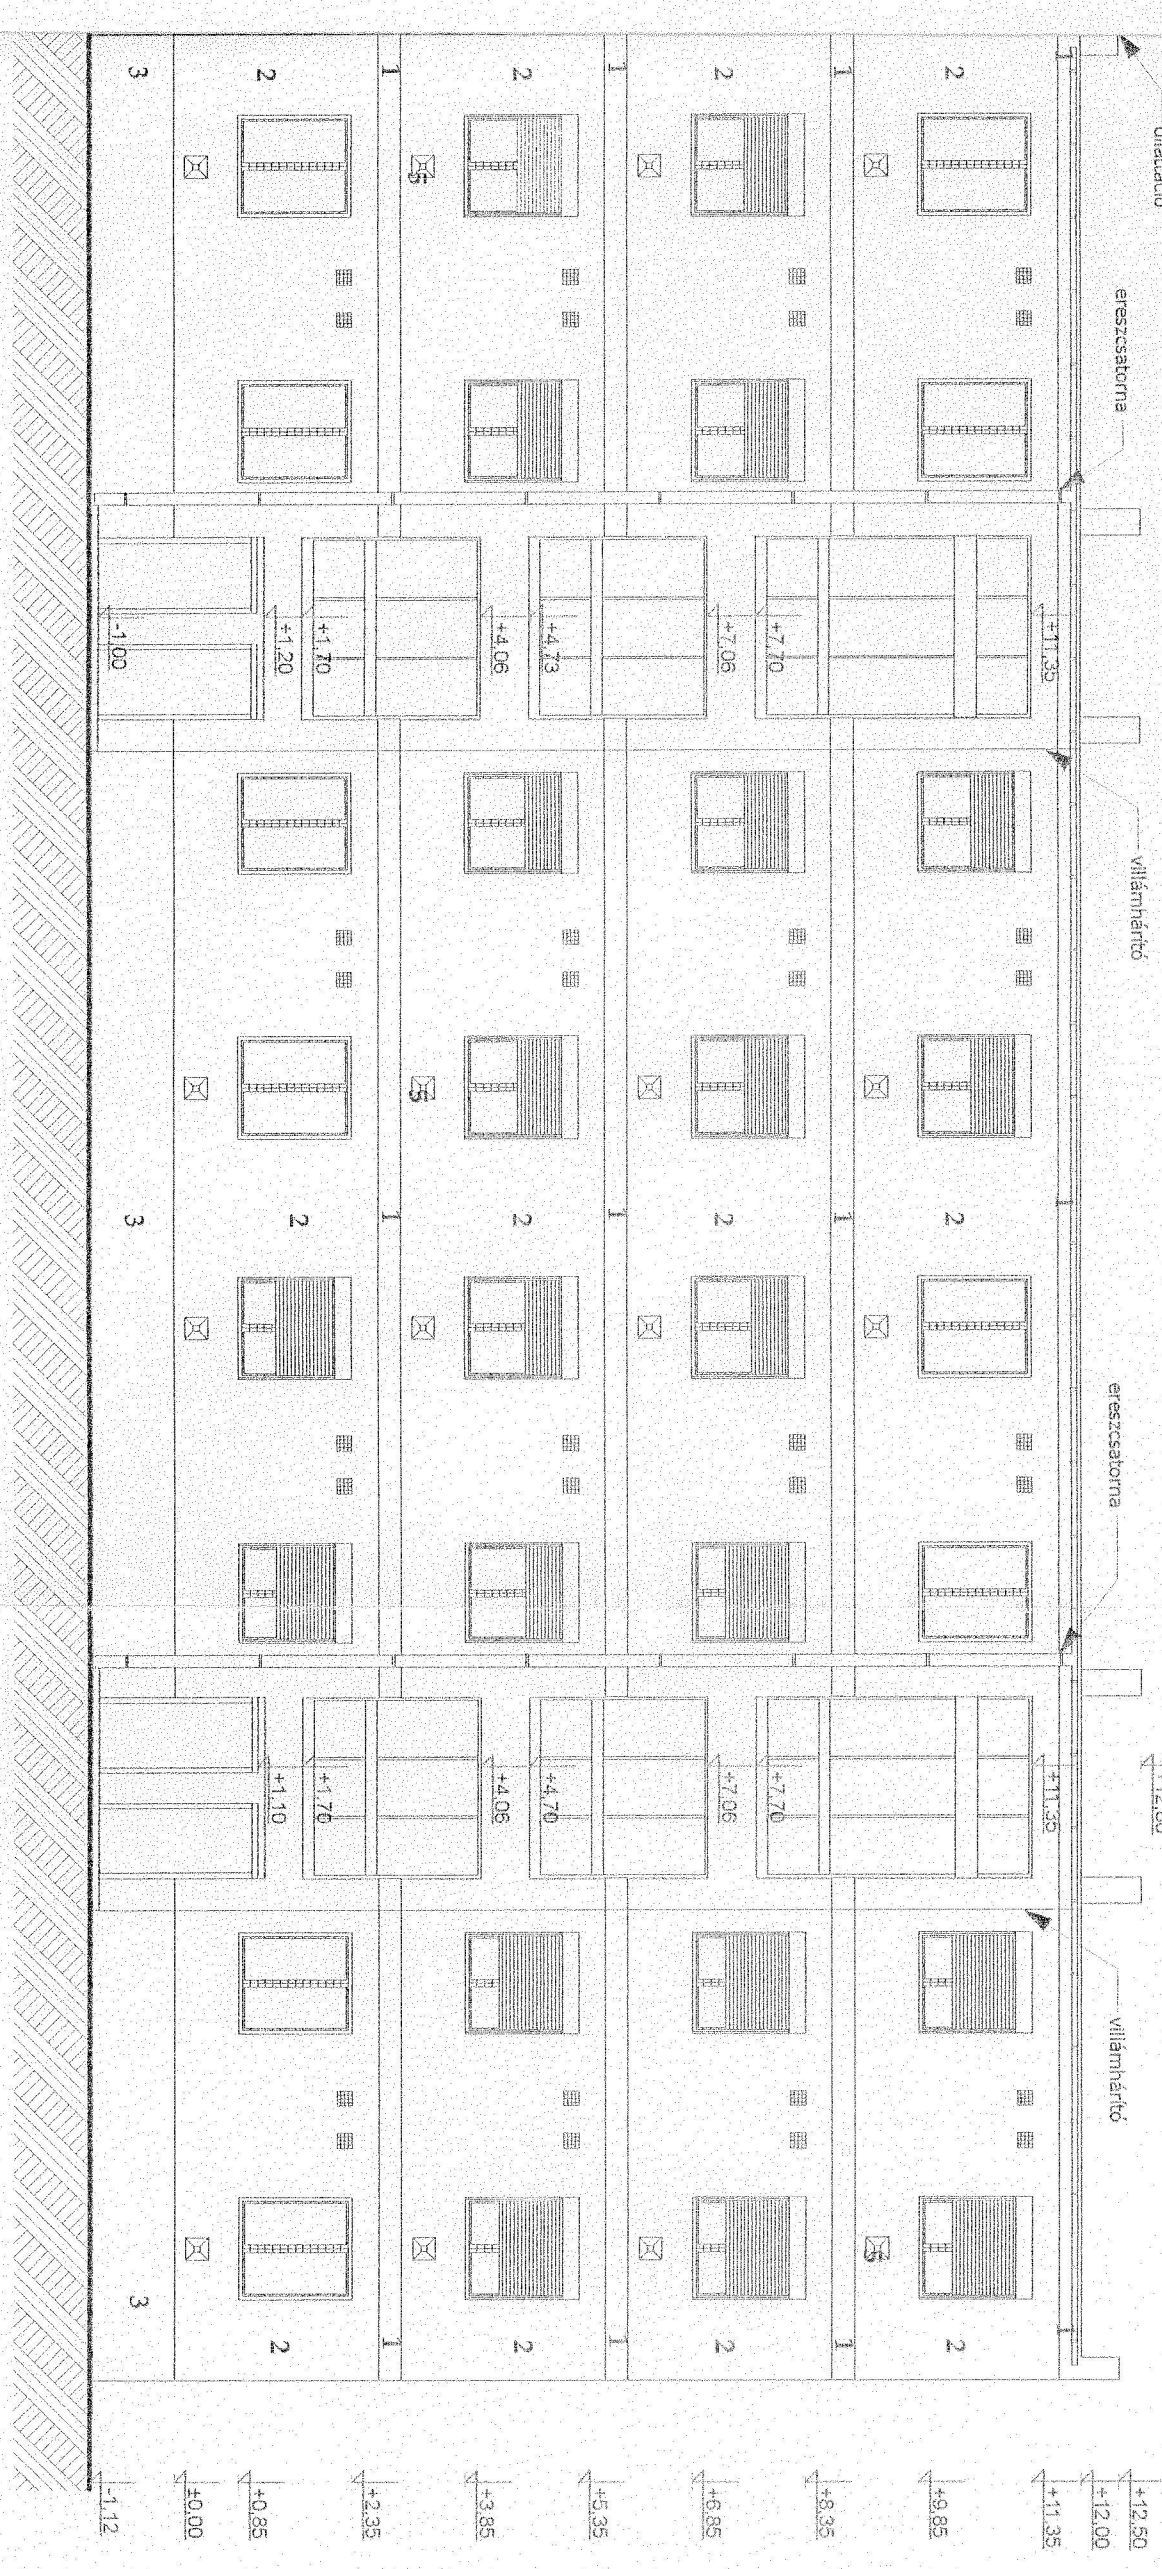

4 szellőző


5. parapet konvektor égéstermékelvezető

ZÁRADÉK
Módosítással/kiegészítéssel/ engedélyezve
Módosítás nélkül elfogadva
szám alatt jóváhagyom.
2008. XII. 17.
Nagykanizsa

Tervezői jogosultság száma: É-2-20-0207/04

Társasház
8800 Nagykanizsa, Corvin O. u. 10.
Adószám: 29186917-1-20

Homlokzat felújítás bejelentésiengedély terve Nagykanizsa, Corvin. u. 10. Hrsz: 823/4.		2008. 07.
Építtető: Corvin u. 10. sz. társasház Nagykanizsa Corvin u. 10	HOMLOKZAT I. M 1:100	rajzszám: É-6
Felelős tervező: Tóth Alla, Nagykanizsa, Hajgató S. u. 20. É-2-20-0207/04		

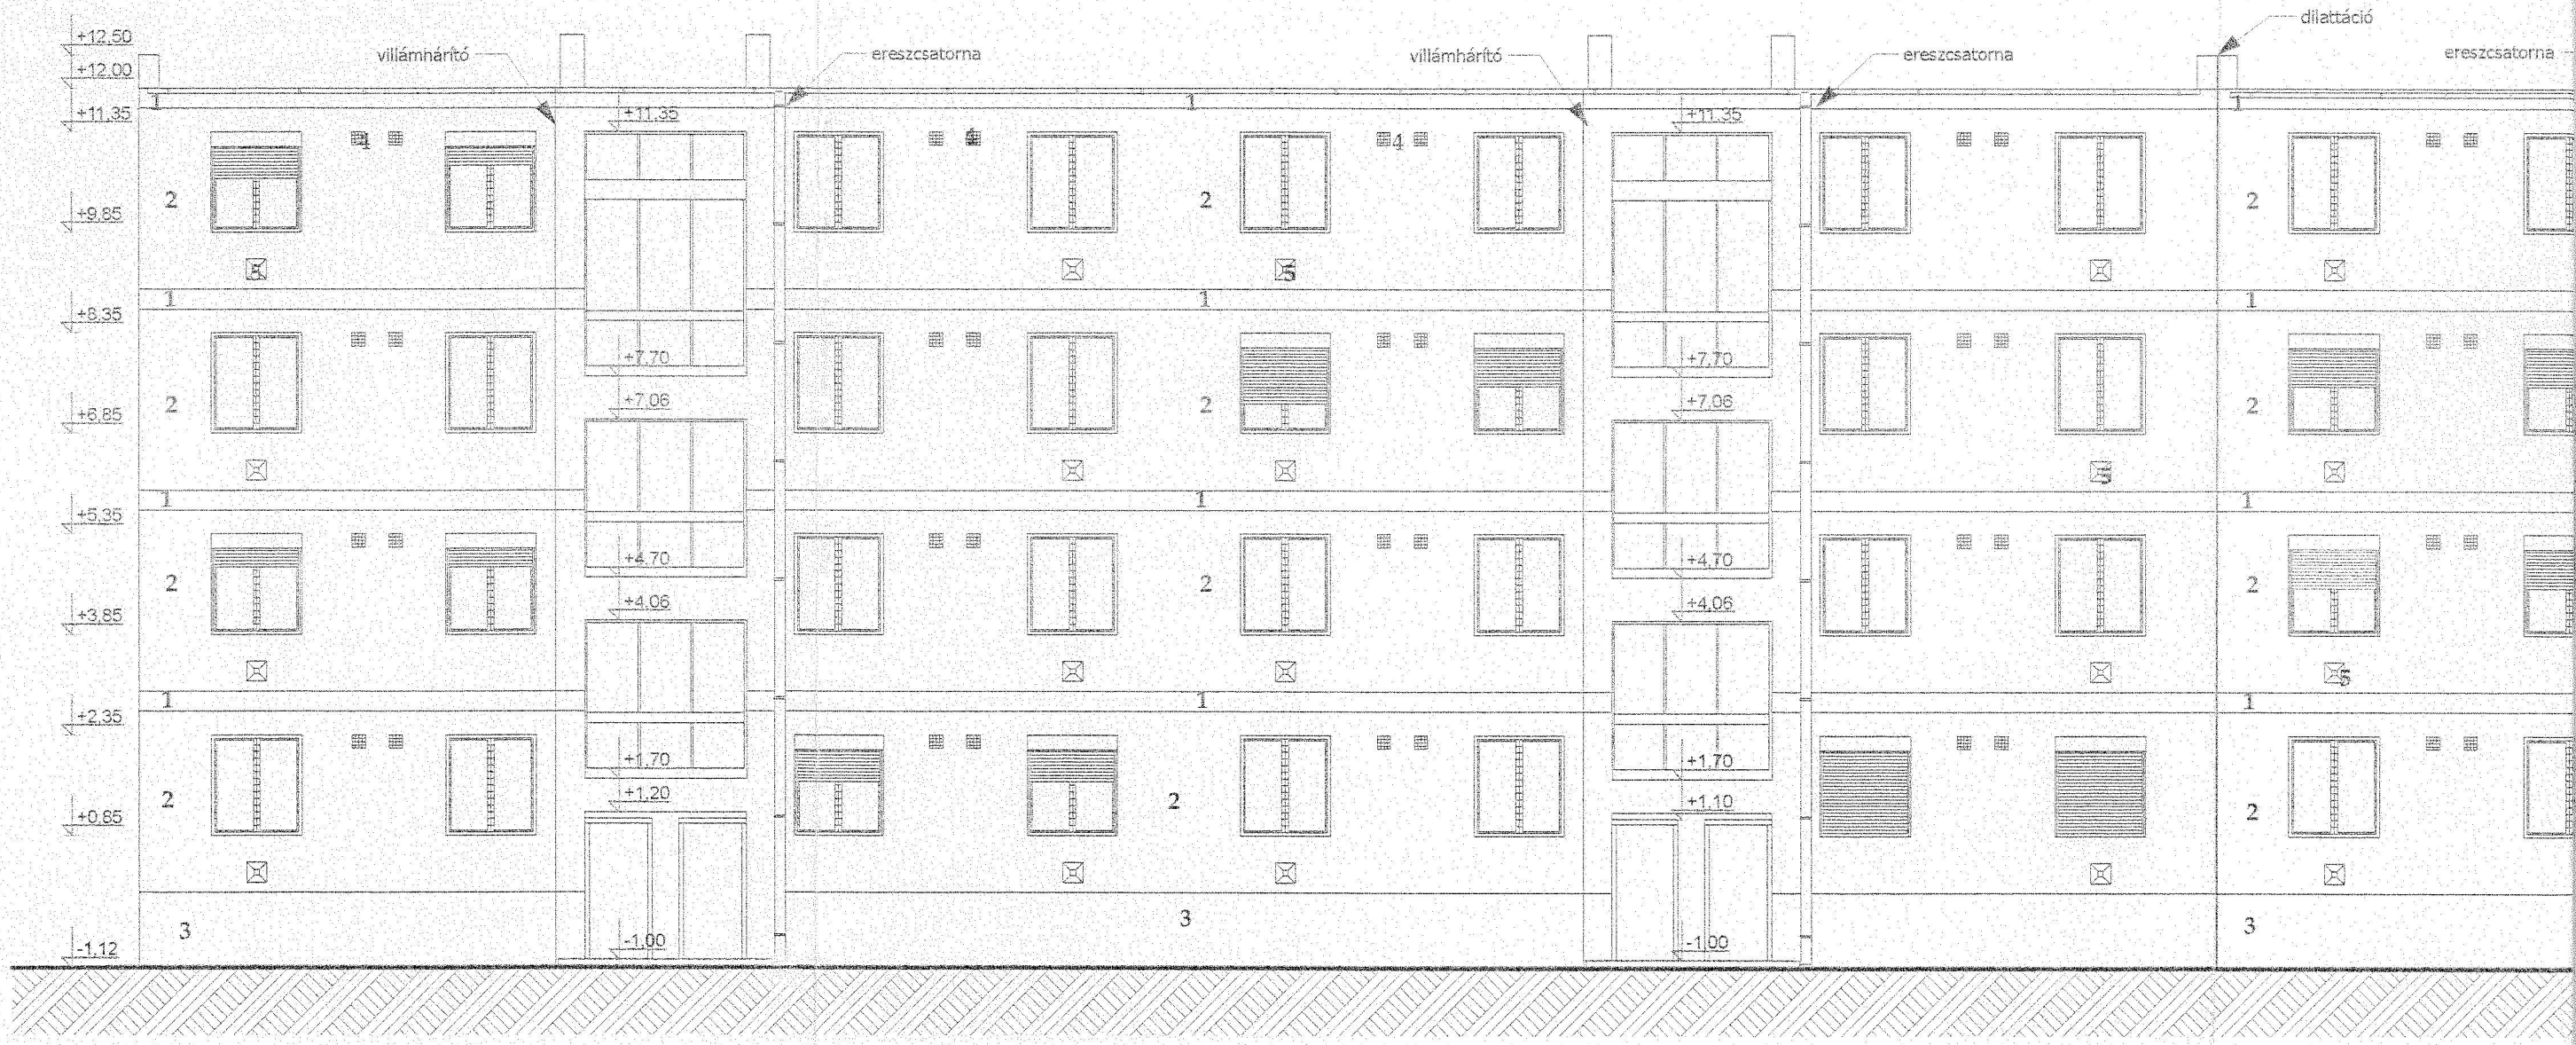

1. hőszigetelő vakolatrendszer 1.szín

2. hőszigetelő vakolat rendszer 2 szín

3. lábazatvakolat

Keleti homlokzat