
FÖLDSZINTI ALAPRAJZ M 1:100

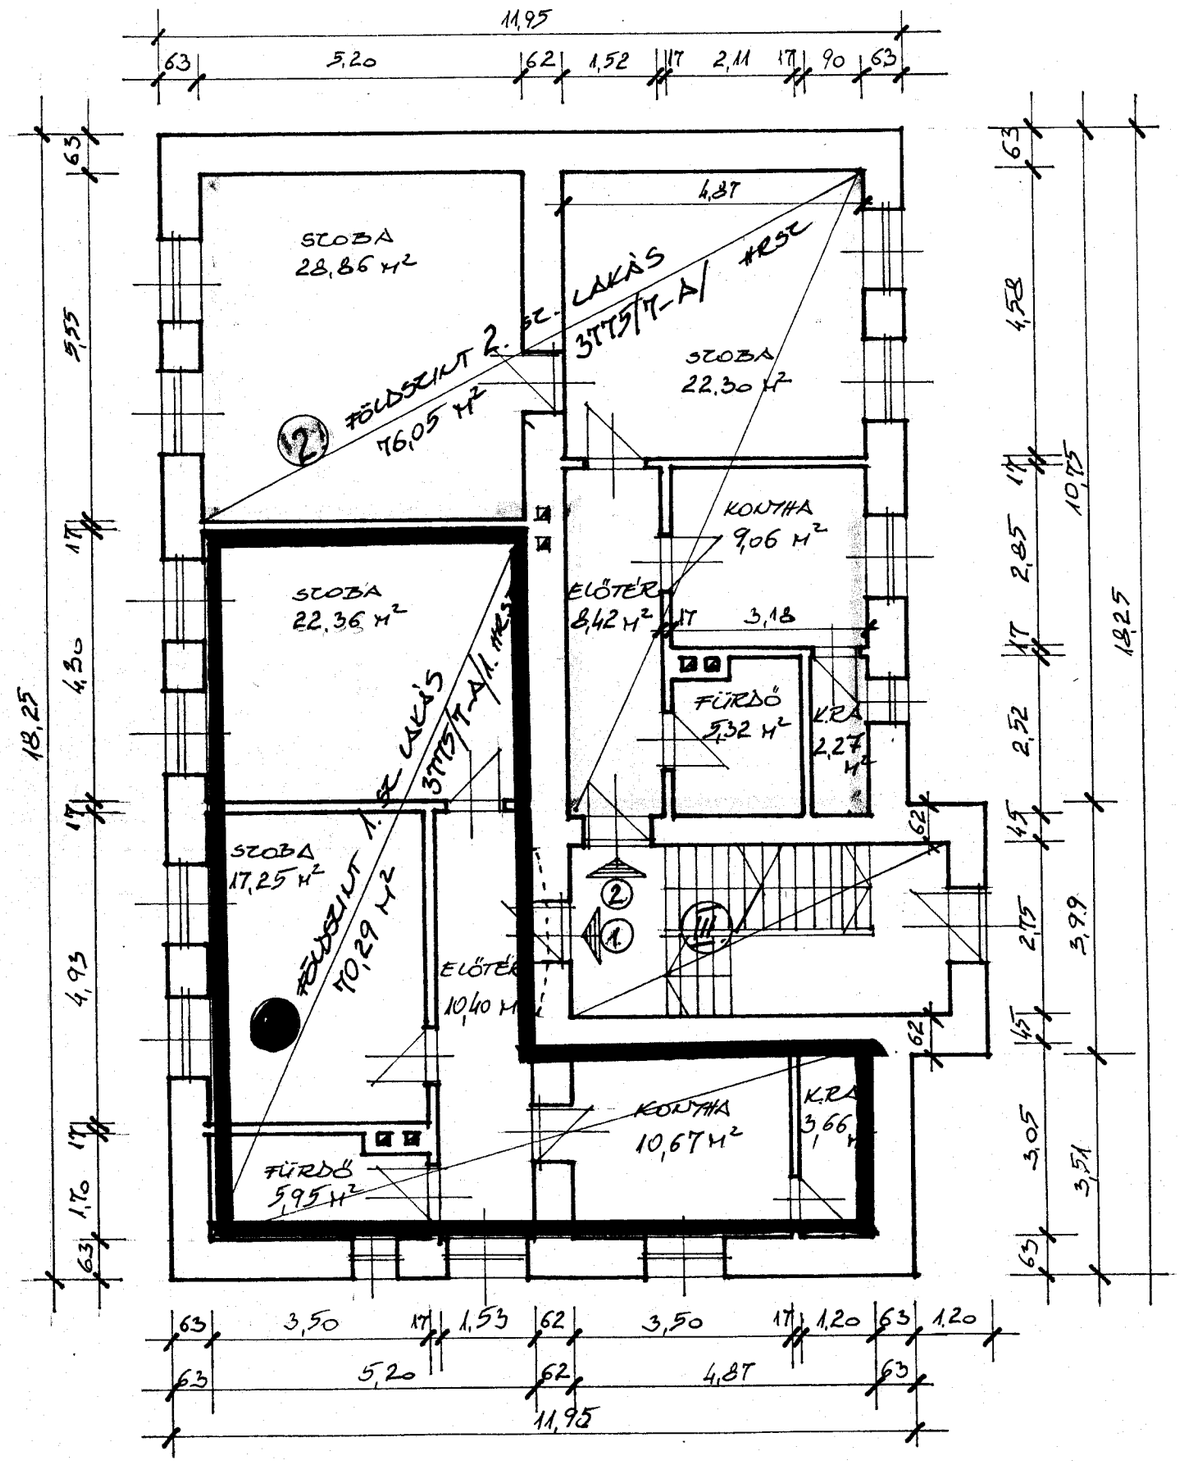

HELYISÉGKIMUTATÁS

1. sz. külön tulajdon - FSZ 1. Lakás
3775/7-A/1. hrsz.

■ előtér	10,40 m2
■ szoba	22,36 m2
■ szoba	17,25 m2
■ konyha	10,67 m2
■ kamra	3,66 m2
■ fürdő	5,95 m2
összesen:	**70,29 m2**

2. sz. külön tulajdon - FSZ 2. Lakás
3775/7-A/2. hrsz.


■ előtér	8,24 m2
■ szoba	28,86 m2
■ szoba	22,30 m2
■ konyha	9,06 m2
■ kamra	2,27 m2
■ fürdő	5,32 m2
összesen:	**76,05 m2**

Nagykanizsa, Csengery u 86.

Társasházalapítás

Földszinti alaprajza

I. EMELETI ALAPRAJZ M 1:100

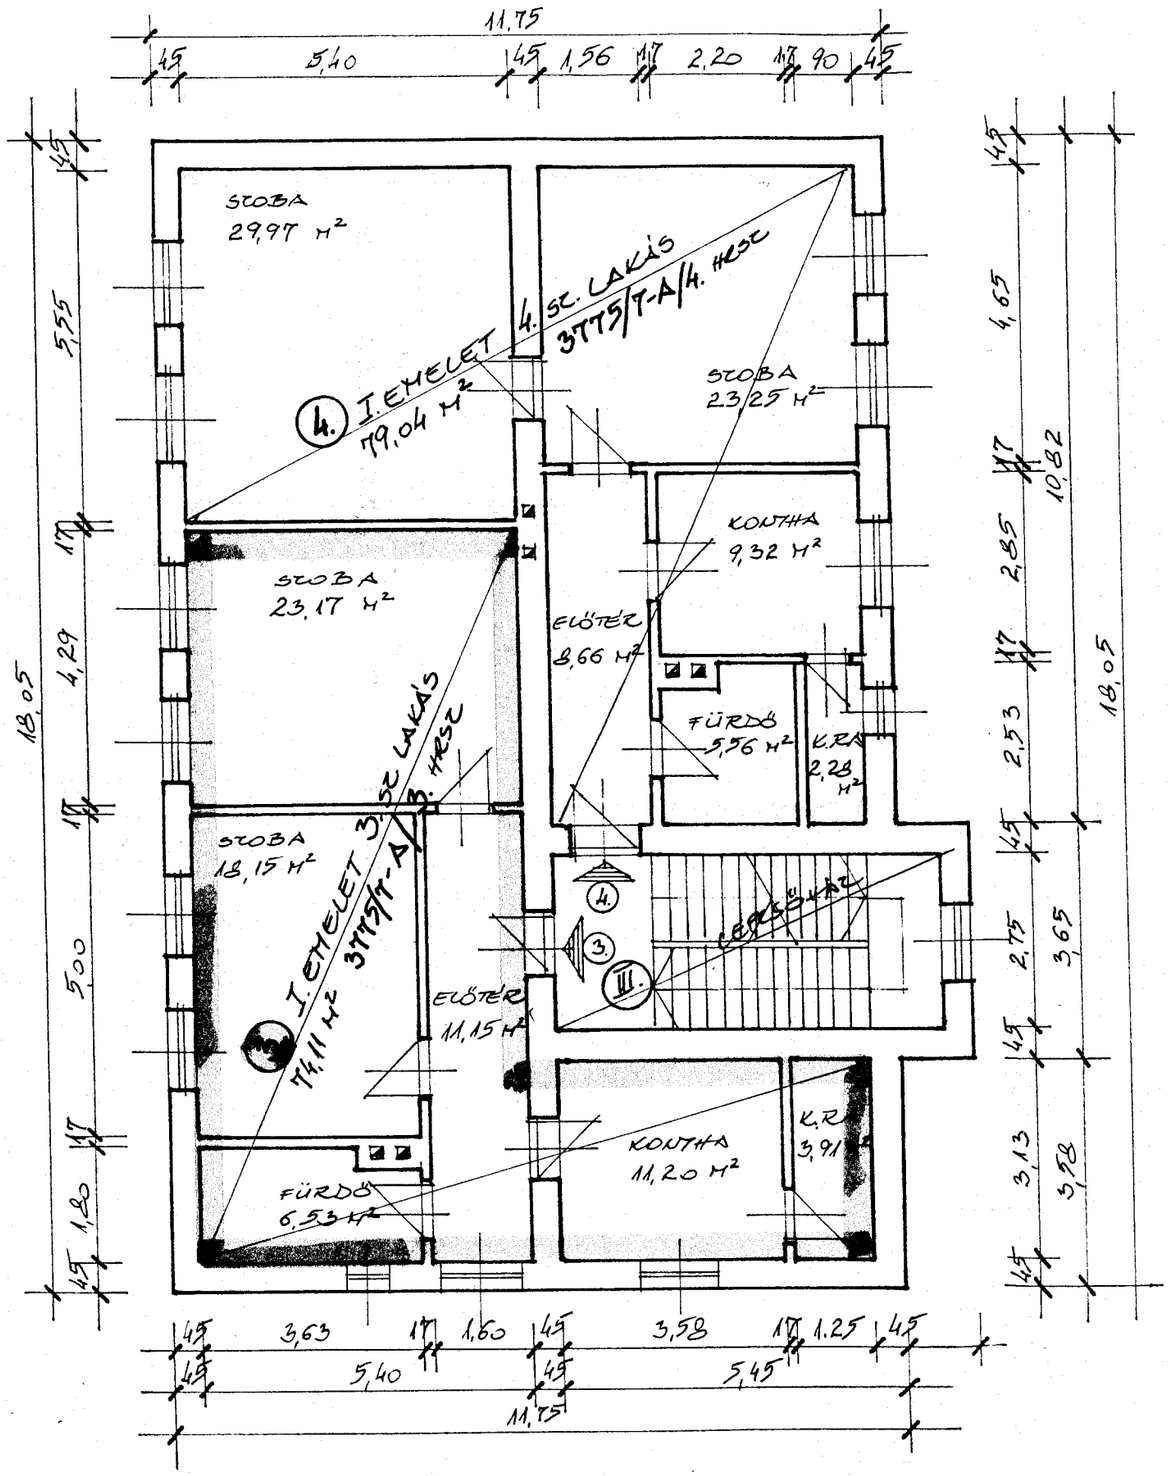

HELYISÉGKIMUTATÁS

3. sz. külön tulajdon - I. Emelet 3. Lakás
3775/7-A/3. hrsz.

előtér	11,15 m2
szoba	23,17 m2
szoba	18,15 m2
konyha	11,20 m2
kamra	3,91 m2
fürdő	6,53 m2
összesen:	**74,11 m2**

4.sz. külön tulajdon - I. Emelet 4. Lakás
3775/7-A/4. hrsz.


előtér	8,66 m2
szoba	29,97 m2
szoba	23,25 m2
konyha	9,32 m2
kamra	2,28 m2
fürdő	5,56 m2
összesen:	**79,04 m2**

Nagykanizsa, Csengery u 86.

Társasházalapítás

I. emeleti alaprajza

II. EMELETI ALAPRAJZ M1:100

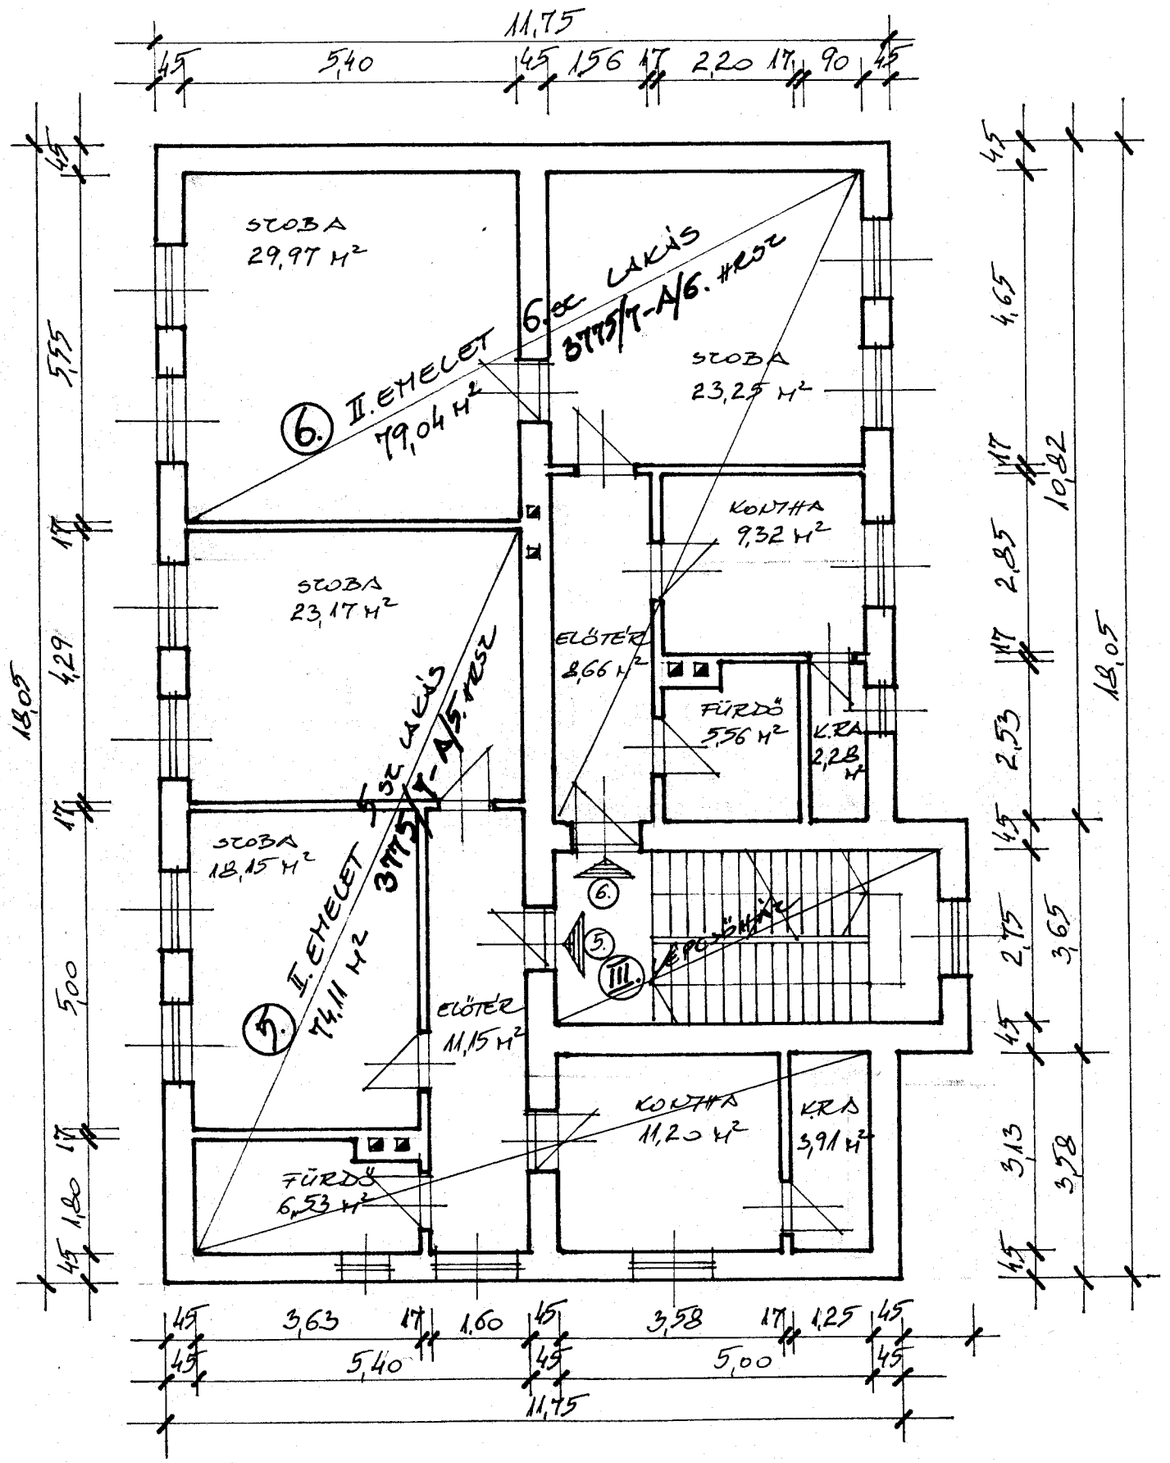

HELYISÉGKIMUTATÁS

5. sz. külön tulajdon - II. Emelet 5. Lakás
3775/7-A/5. hrsz.

előtér	11,15 m2
szoba	23,17 m2
szoba	18,15 m2
konyha	11,20 m2
kamra	3,91 m2
fürdő	6,53 m2
összesen:	**74,11 m2**

6. sz. külön tulajdon - II. Emelet 6. Lakás
3775/7-A/6. hrsz.


előtér	8,66 m2
szoba	29,97 m2
szoba	23,25 m2
konyha	9,32 m2
kamra	2,28 m2
fürdő	5,56 m2
összesen:	**79,04 m2**

Nagykanizsa, Csengery u 86.

Társasházalapítás

II. emeleti alaprajza

PADLÁSTÉRI ALAPRAJZ M 1:100

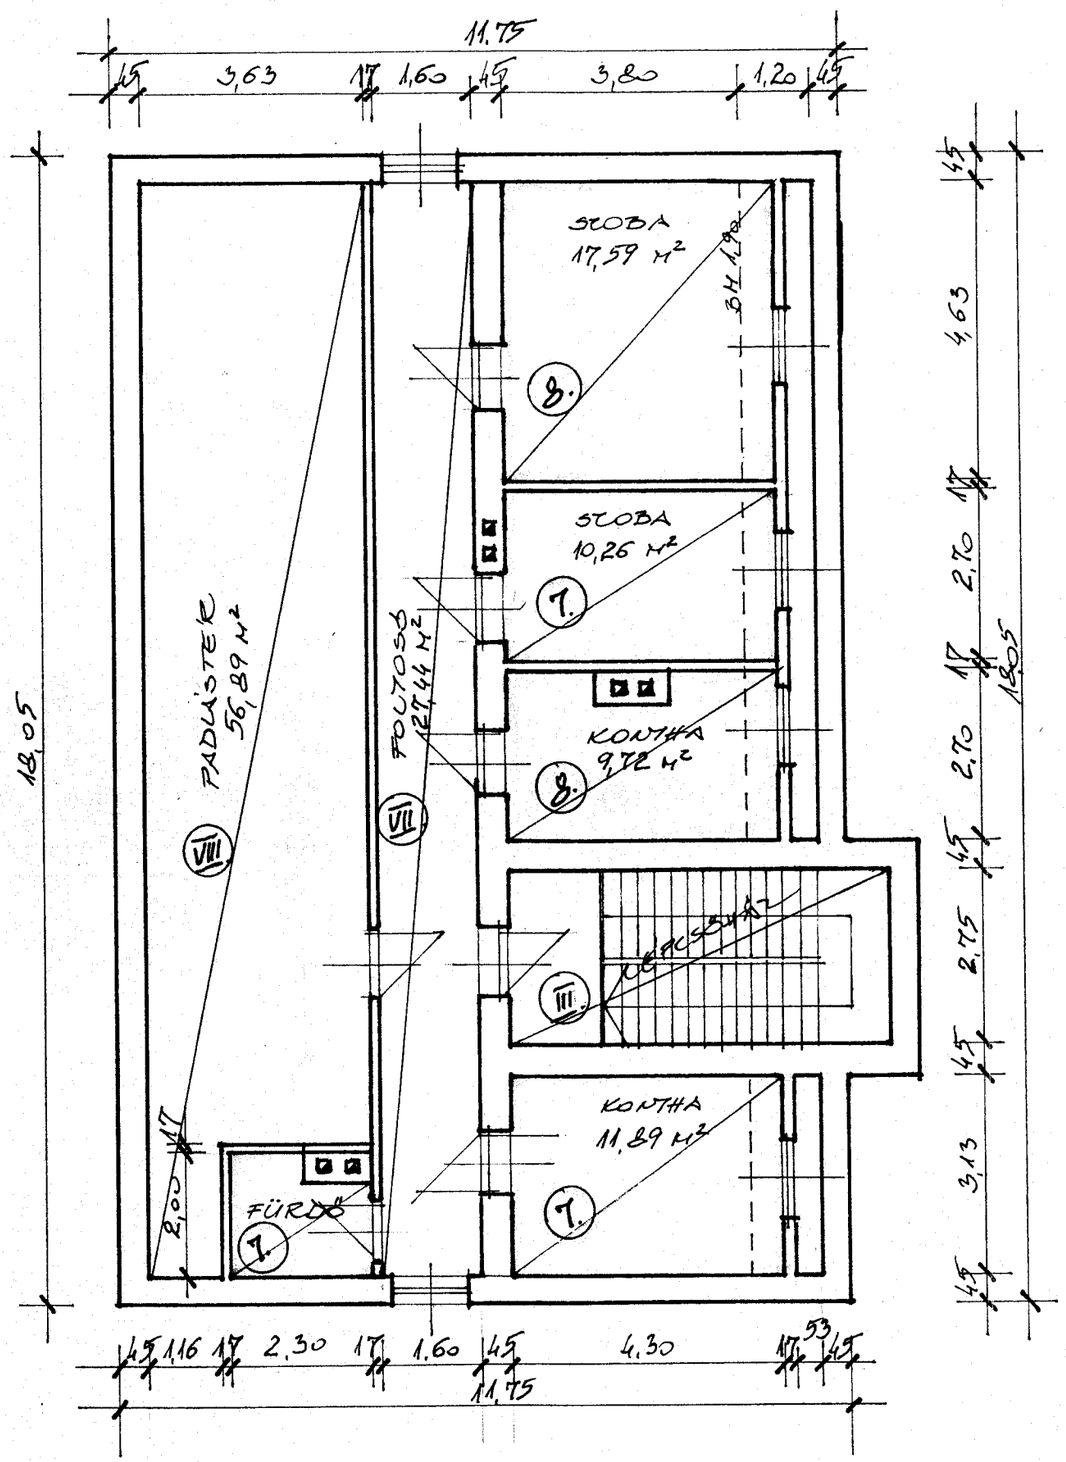

HELYISÉGKIMUTATÁS

7. sz. külön tulajdon - padlástér 7. Lakás
3775/7-A/7. hrsz.

■ szoba	10,26 m2
■ konyha	11,40 m2
■ fürdő	4,60 m2
összesen:	**26,26 m2**

8. sz. külön tulajdon - padlástér 8. Lakás
3775/7-A/8. hrsz.


■ szoba	15,60 m2
■ konyha	11,40 m2
összesen:	**27,00 m2**

Nagykanizsa, Csengery u 86.

Társasházalapítás

Padlástéri alaprajza

PINCE ALAPRAJZ M1:100

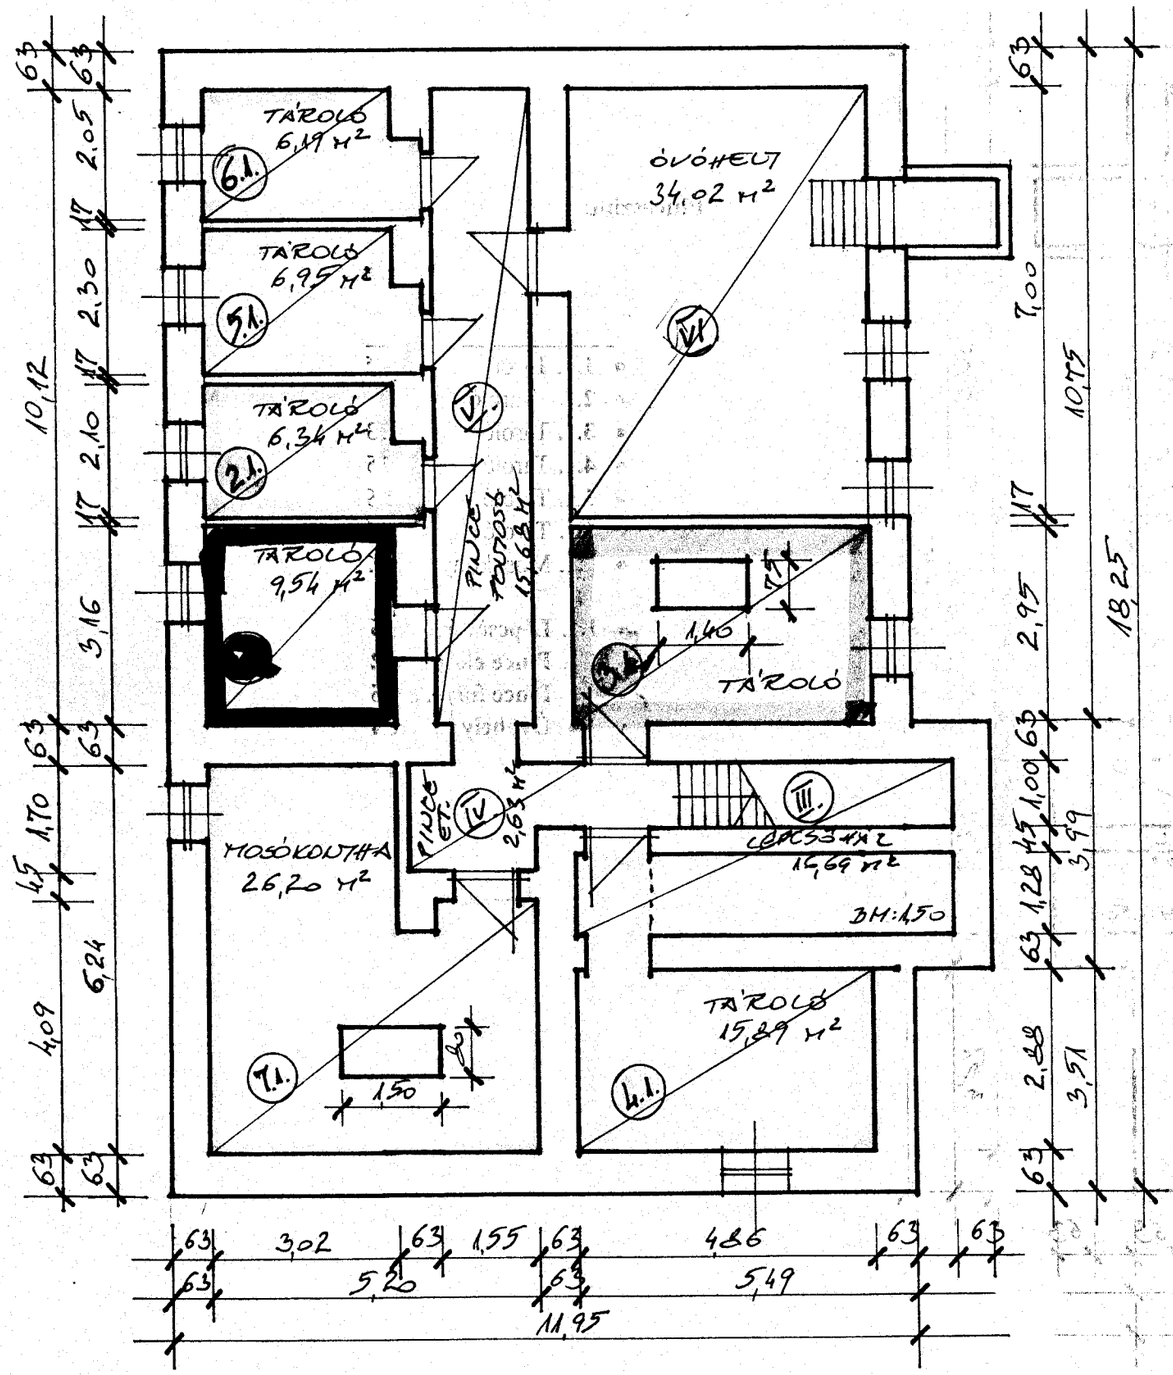

Helyiségkimutatás

Pinceszint:

	alapterület	Tul. Aránynál számításbavett alapter.
• **1.1.** Tároló	9,54 m2	4,77 m2
• **2.1.** Tároló	6,34 m2	3,17 m2
• **3.1.** Tároló	13,28 m2	6,64 m2
• **4.1.** Tároló	15,89 m2	7,94 m2
• **5.1.** Tároló	6,95 m2	3,47 m2
• **6.1.** Tároló	6,19 m2	3,09 m2
• **7.1.** Mosókonyha	26,20 m2	13,10 m2

- **III. Lépcsőház 16,69 m2**
- **IV. Pince előtér 2,63 m2**
- **V. Pince folyosó 15,68 m2**
- **VI. Óvóhely 34,02 m2**

Nagykanizsa, Csengery u 86.

Társasházalapítás

Pinceszinti alaprajza