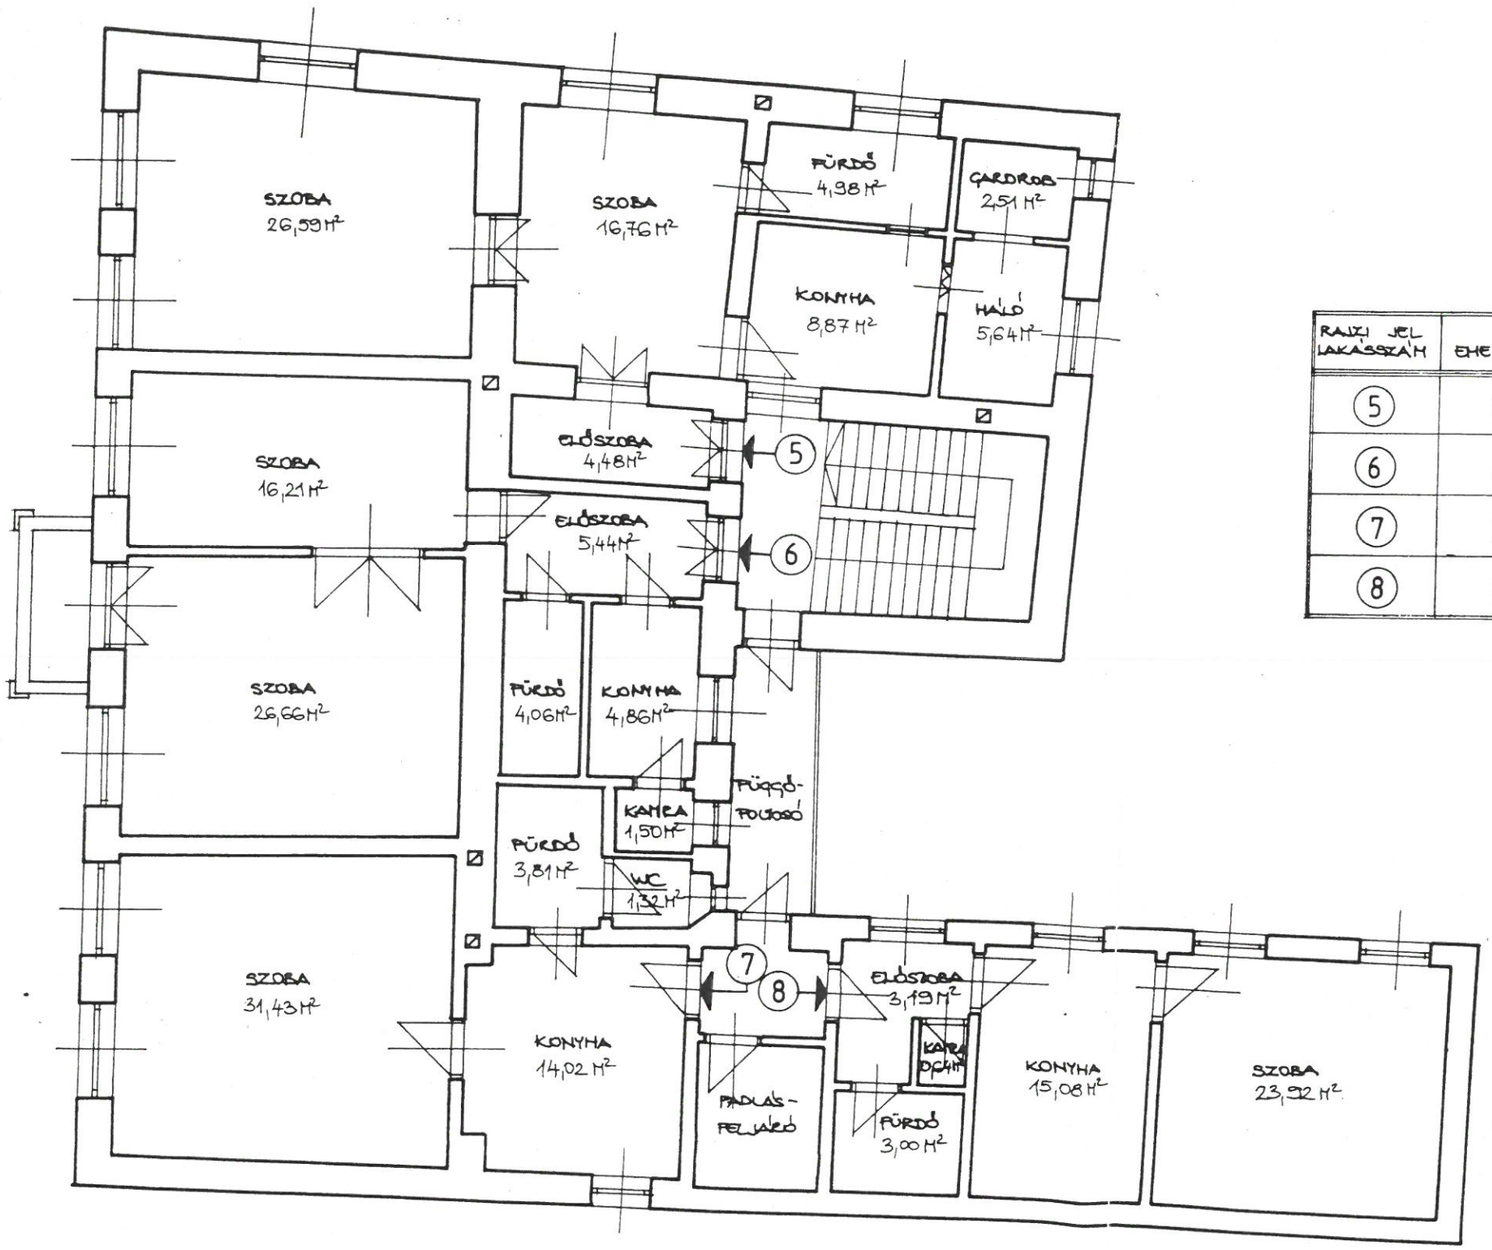


Az eredetivel mindenben megegyező hiteles másolat.


Nagykanizsa, 2025 FEBR 27

aláírás

RAJZI JEL LAKÁSSZÁM	EMELET	JELENLEGI LAKÁSSZÁM	HRSZ.	LAKÁS TER. (M²)	RÉSZHÁNYAD
5	I.	-	1331/1/A/5	~~70~~	171/1000
6	I.	-	1331/1/A/6	~~59~~	144/1000
7	I.	-	1331/1/A/7	~~50~~	122/1000
8	I.	-	1331/1/A/8	~~46~~	112/1000

I. EMELETI ALAPRAJZ

TERV MEGNEVEZESE	TÁRSASHÁZASÍTÁS	
ÉPÍTMÉNY CÍME:	NAGYKANIZSA, GÖTVÖS TÉR 8. HRSZ.:	MÉRETARÁNY M = 1: 100
MEGRENDELŐ:	INGATLANKEZELÉSI INTÉZMÉNY NAGYKANIZSA, DEÁK TÉR 5.	KÉSZÜLT 1994. MÁRCIUS
KÉSZÍTETTE:	ZIEGER VILMOSNÉ NAGYKANIZSA, IRINYI U. 4-16.	

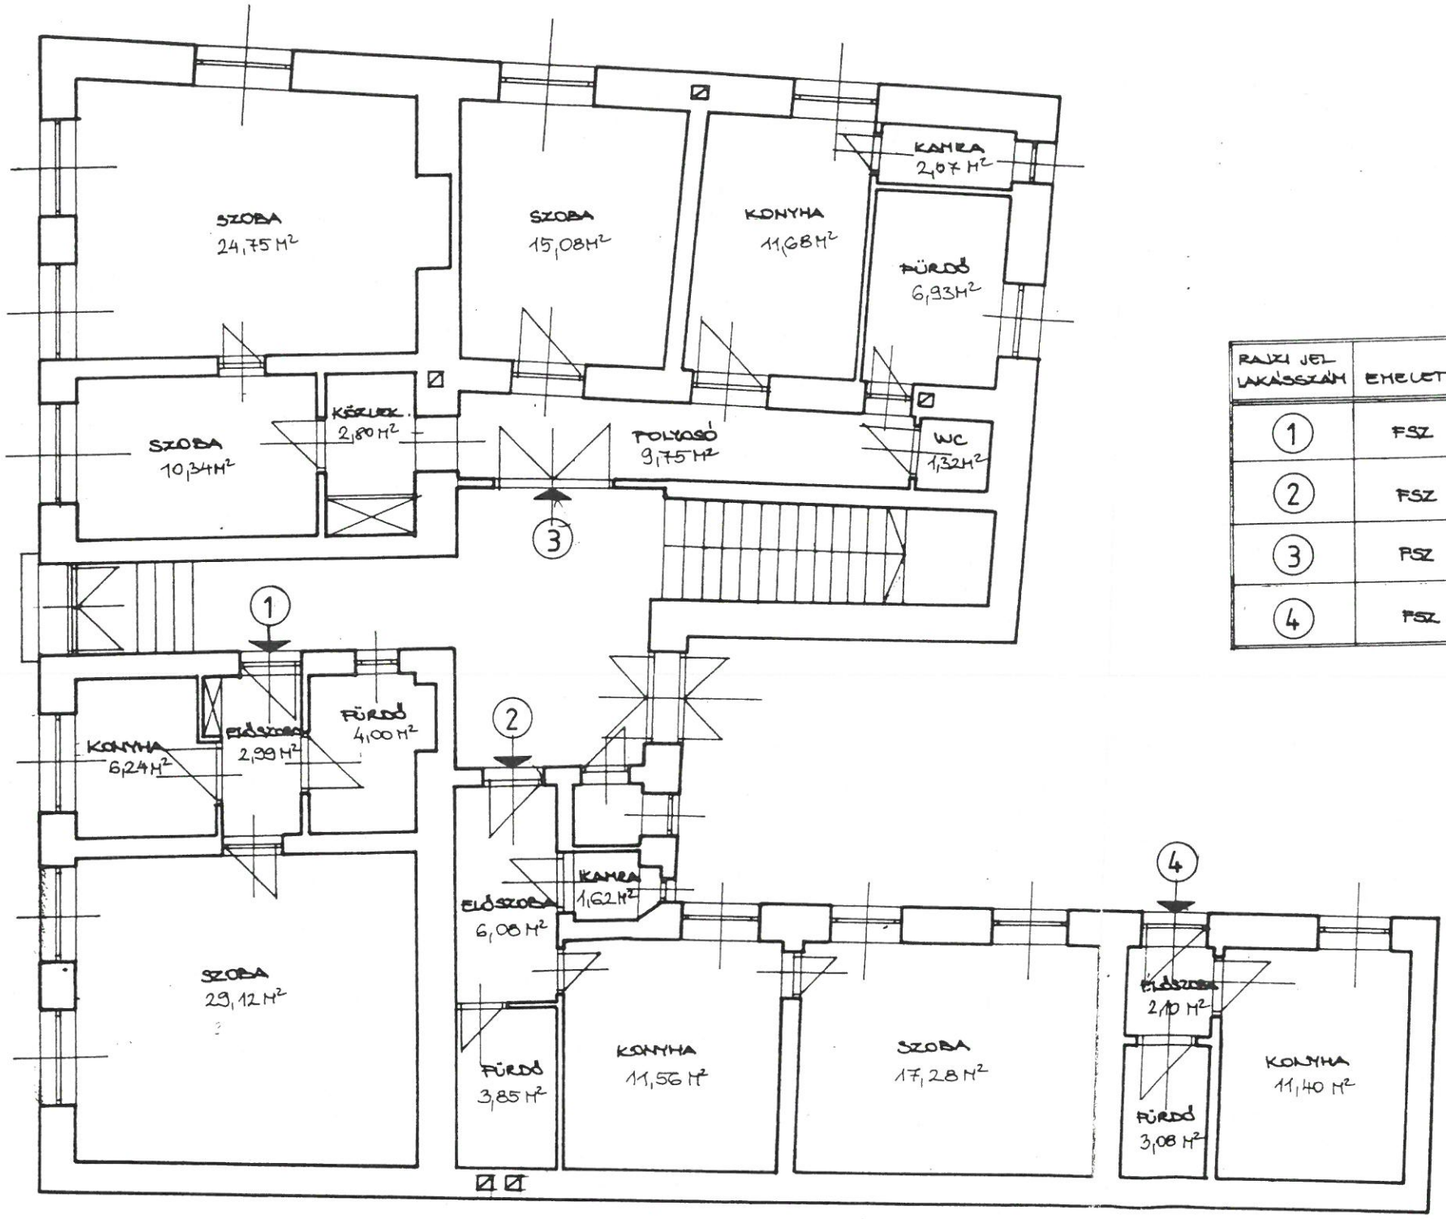


RAJZI JEL LAKÁSSZÁM	EMELET	JELENLEGI LAKÁSSZÁM	HRSZ.	LAKÁS TER.(M²)	RÉSZHÁNYAD
1	FSZ	1	1331/1/A/1	42	102/1000
2	FSZ	2	1331/1/A/2	40	98/1000
3	FSZ	3	1331/1/A/3	85	207/1000
4	FSZ	—	1331/1/A/4	18	44/1000

Az eredetivel mindenben megegyező hiteles másolat.
2025 FEBR 27
Nagykanizsa, ... aláírás

FÖLDSZINTI ALAPRAJZ

TERV MEGNEVEZÉSE	TÁRSASHÁZASÍTÁS	
ÉPÍTMÉNY CÍME:	NAGYKANIZSA, EÖTVÖS TÉR 8. HRSZ.:	MÉRETARÁNY M=1:100
MEGRENDELŐ:	INGATLANKEZELŐSI INTÉZMÉNY NAGYKANIZSA, DEÁK TÉR 5.	KÉSZÜLT 1994. MÁRC.
KÉSZÍTETTE:	ZIEGER VILMOSNÉ NAGYKANIZSA, IPJUSÁK U. 4-16.	

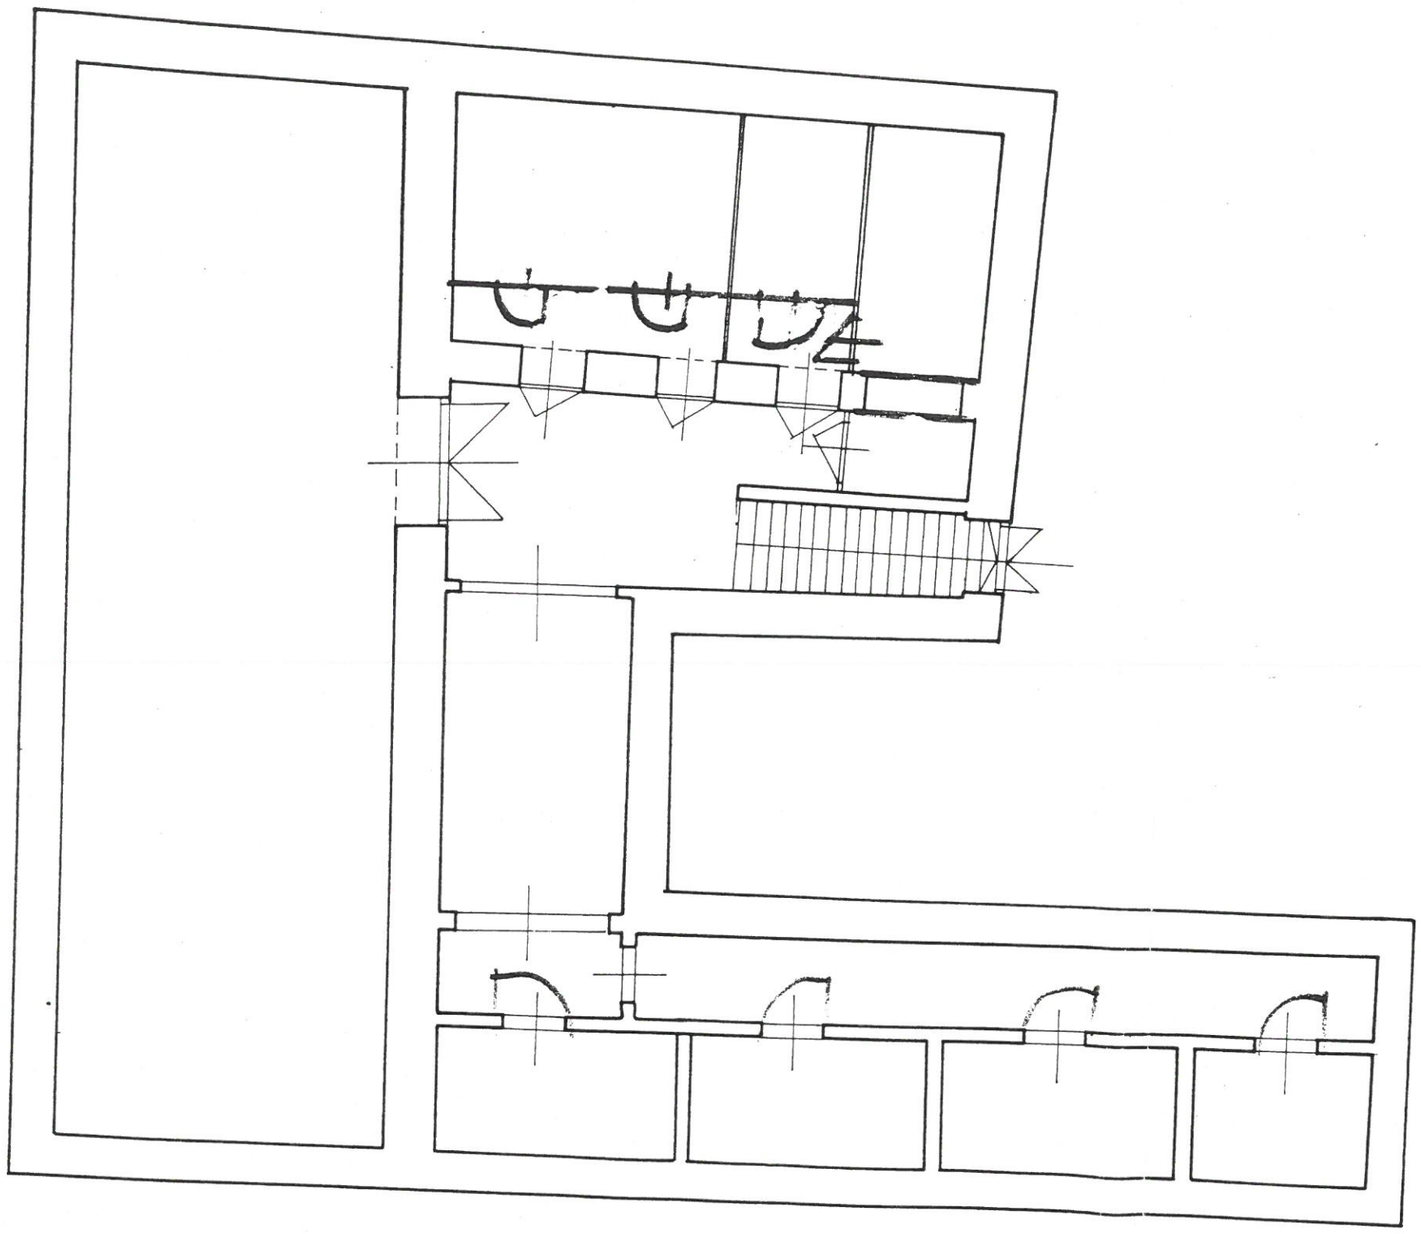

Az eredetivel mindenben megegyező hiteles másolat.
2025 FEBR 27
Nagykanizsa,.....
.....
aláírás
ZALA VÁRMEGYEI KORMÁNYHIVATAL

PINCE ALAPRAJZ

TERV MEGNEVEZÉSE:	TÁRSASHÁZASÍTÁS	
ÉPÍTMÉNY CÍME:	NAGYKANIZSA, DÖTVÖS TÉR 8.	MÉRETARÁNY M = 1:100
MEGRENDELŐ:	INGATLANKEZELŐSI INTÉZMÉNY NAGYKANIZSA, DEÁK TÉR 5.	KÉSZÜLT 1994. MÁRCIUS
KÉSZÍTETTE:	ZIEGER VILMOSNÉ NAGYKANIZSA, IFJÚSÁG U. 4-16.	