

PINCE FELVÉTELI ALAPRAJZ

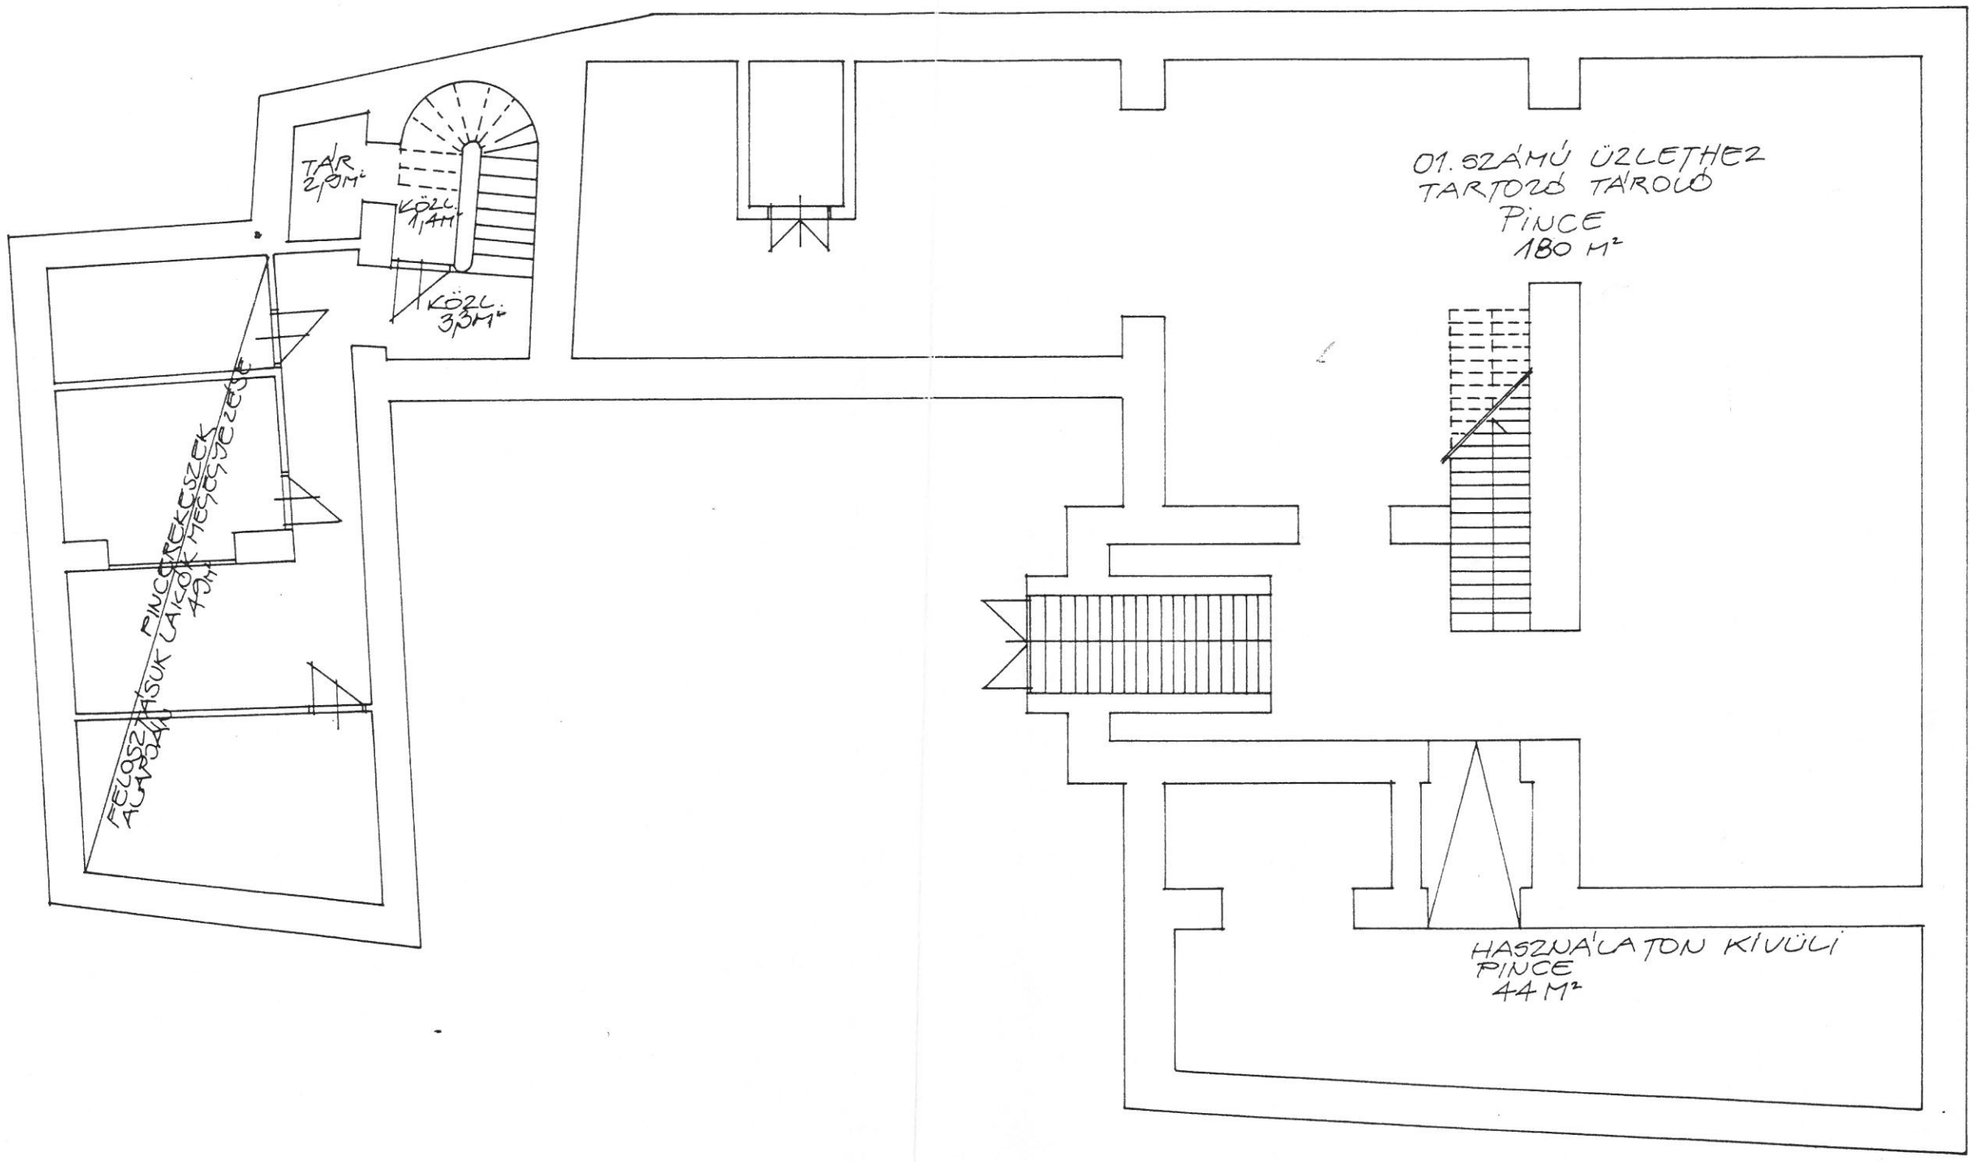


FSZ. FELVÉTELI ALAPRAJZ

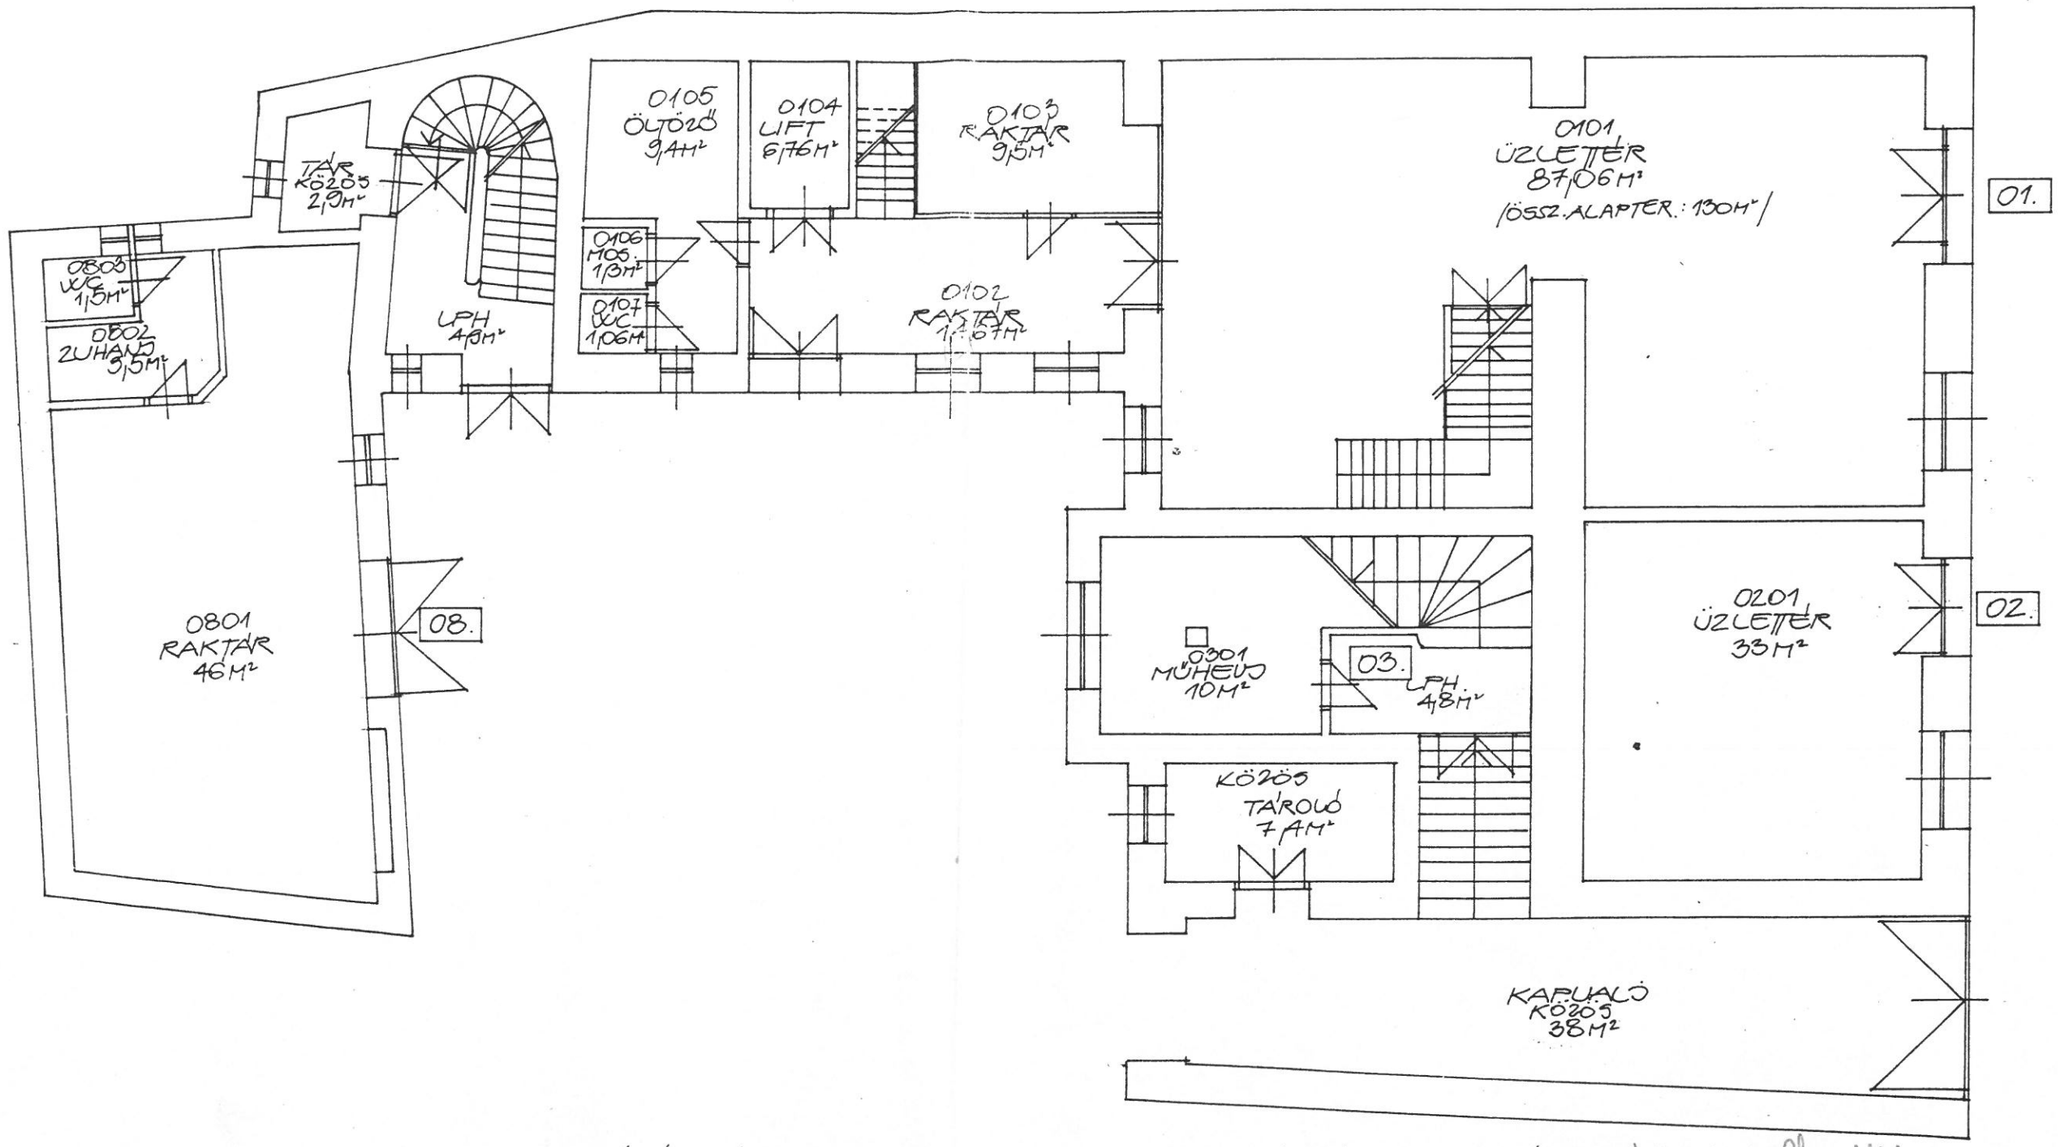


01.	HRSZ:1189/A/1	ÜZLET+PINCE	310 M²	TULAJDONI HÁNYAD: 314/1000	kínai bolt	1K1
02.	HRSZ:1189/A/2	ÜZLET	33M²	TULAJDONI HÁNYAD: 33/1000	Vana-Shop	1K1
03	HRSZ:1189/A/3	MŰHELY	10 M²	TULAJDONI HÁNYAD: 10/1000	Hajas dias	1K1
08.	HRSZ:1189/A/8	RAKTÁR	51M²	TULAJDONI HÁNYAD: 52/1000	raktár	1K1

1/2 EM. FELVÉTELI ALAPRAJZ

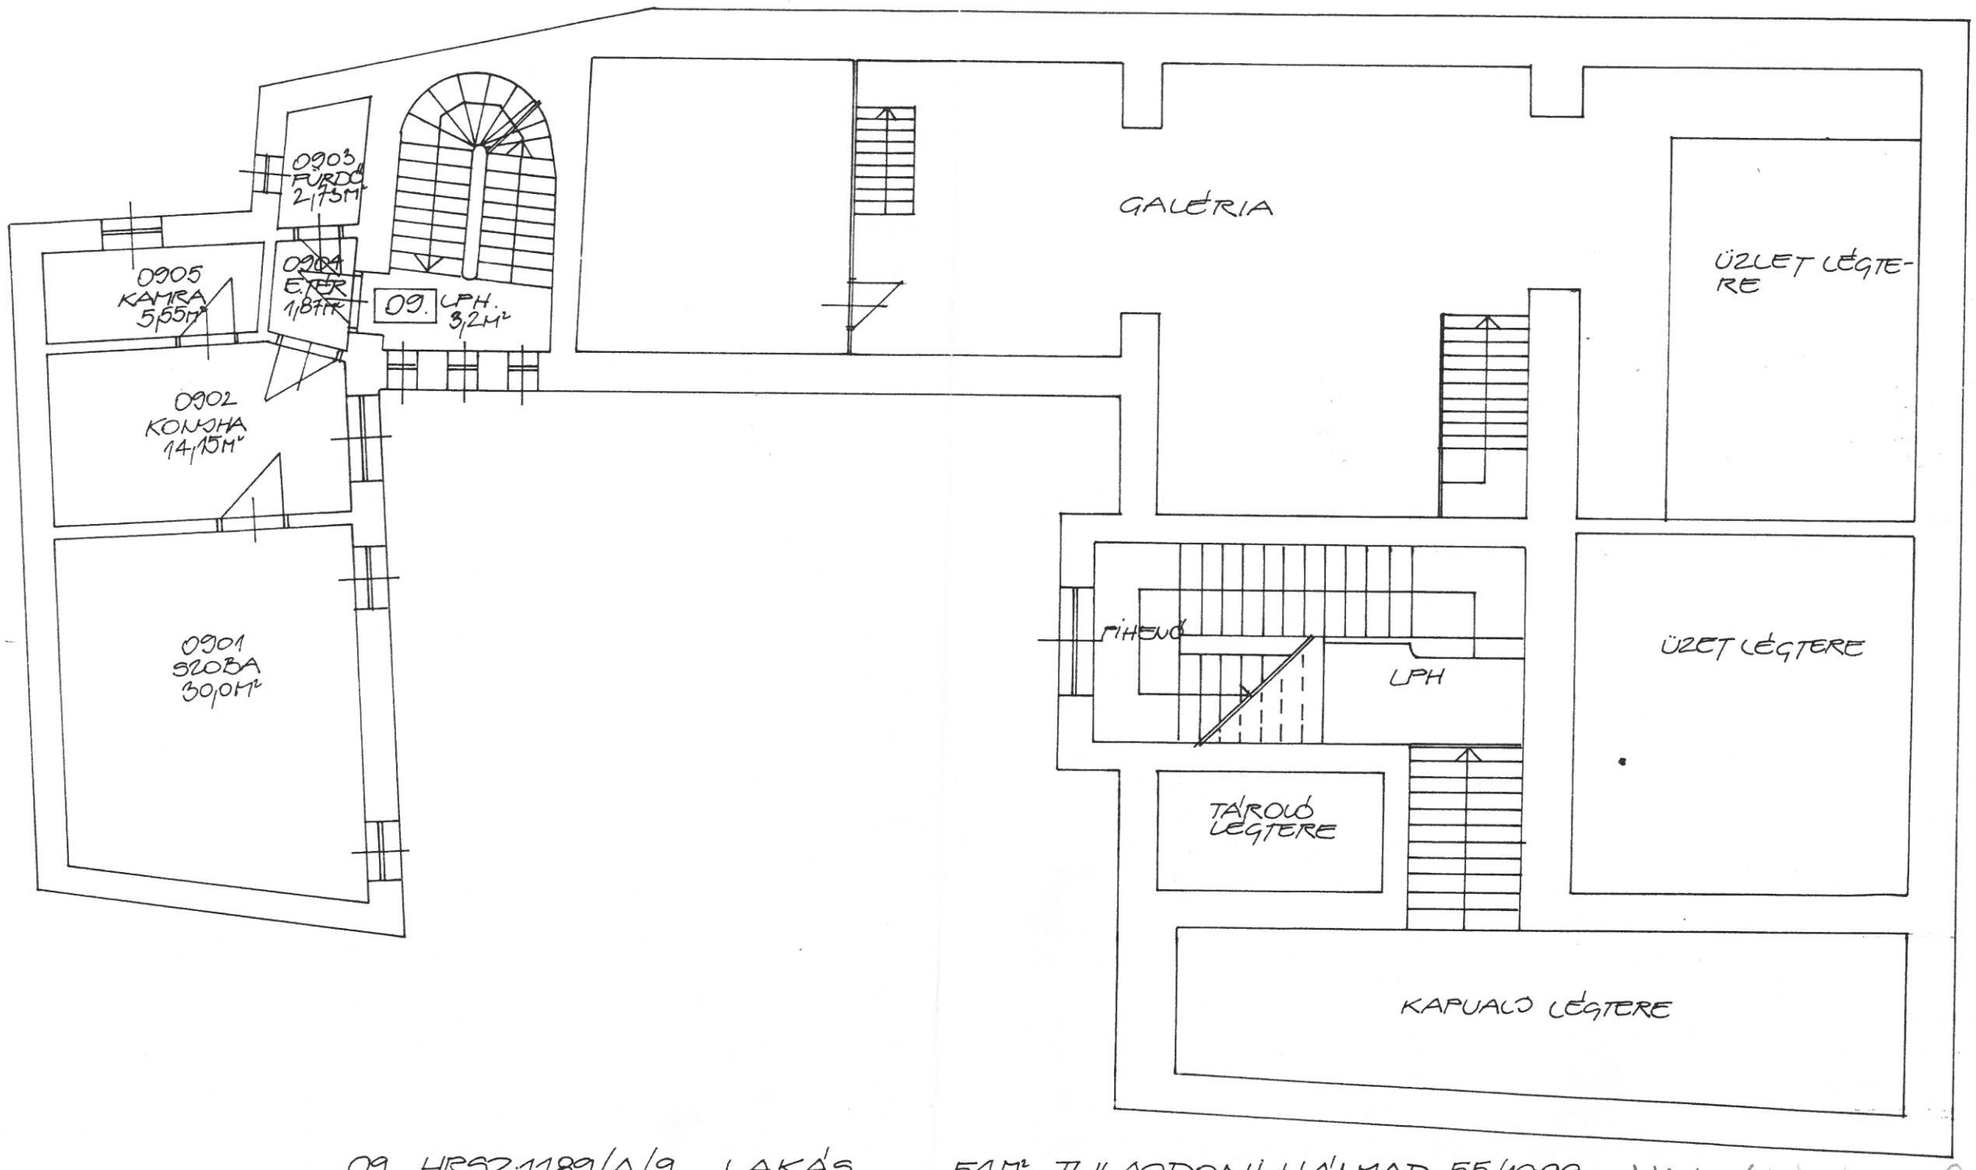


09. HRSZ:1189/A/9 LAKÁS 54M² TULAJDONI HÁNYAD: 55/1000 1K1 (Jánvárné Lászlóné)

1.EM. FELVÉTELI ALAPRAJZ

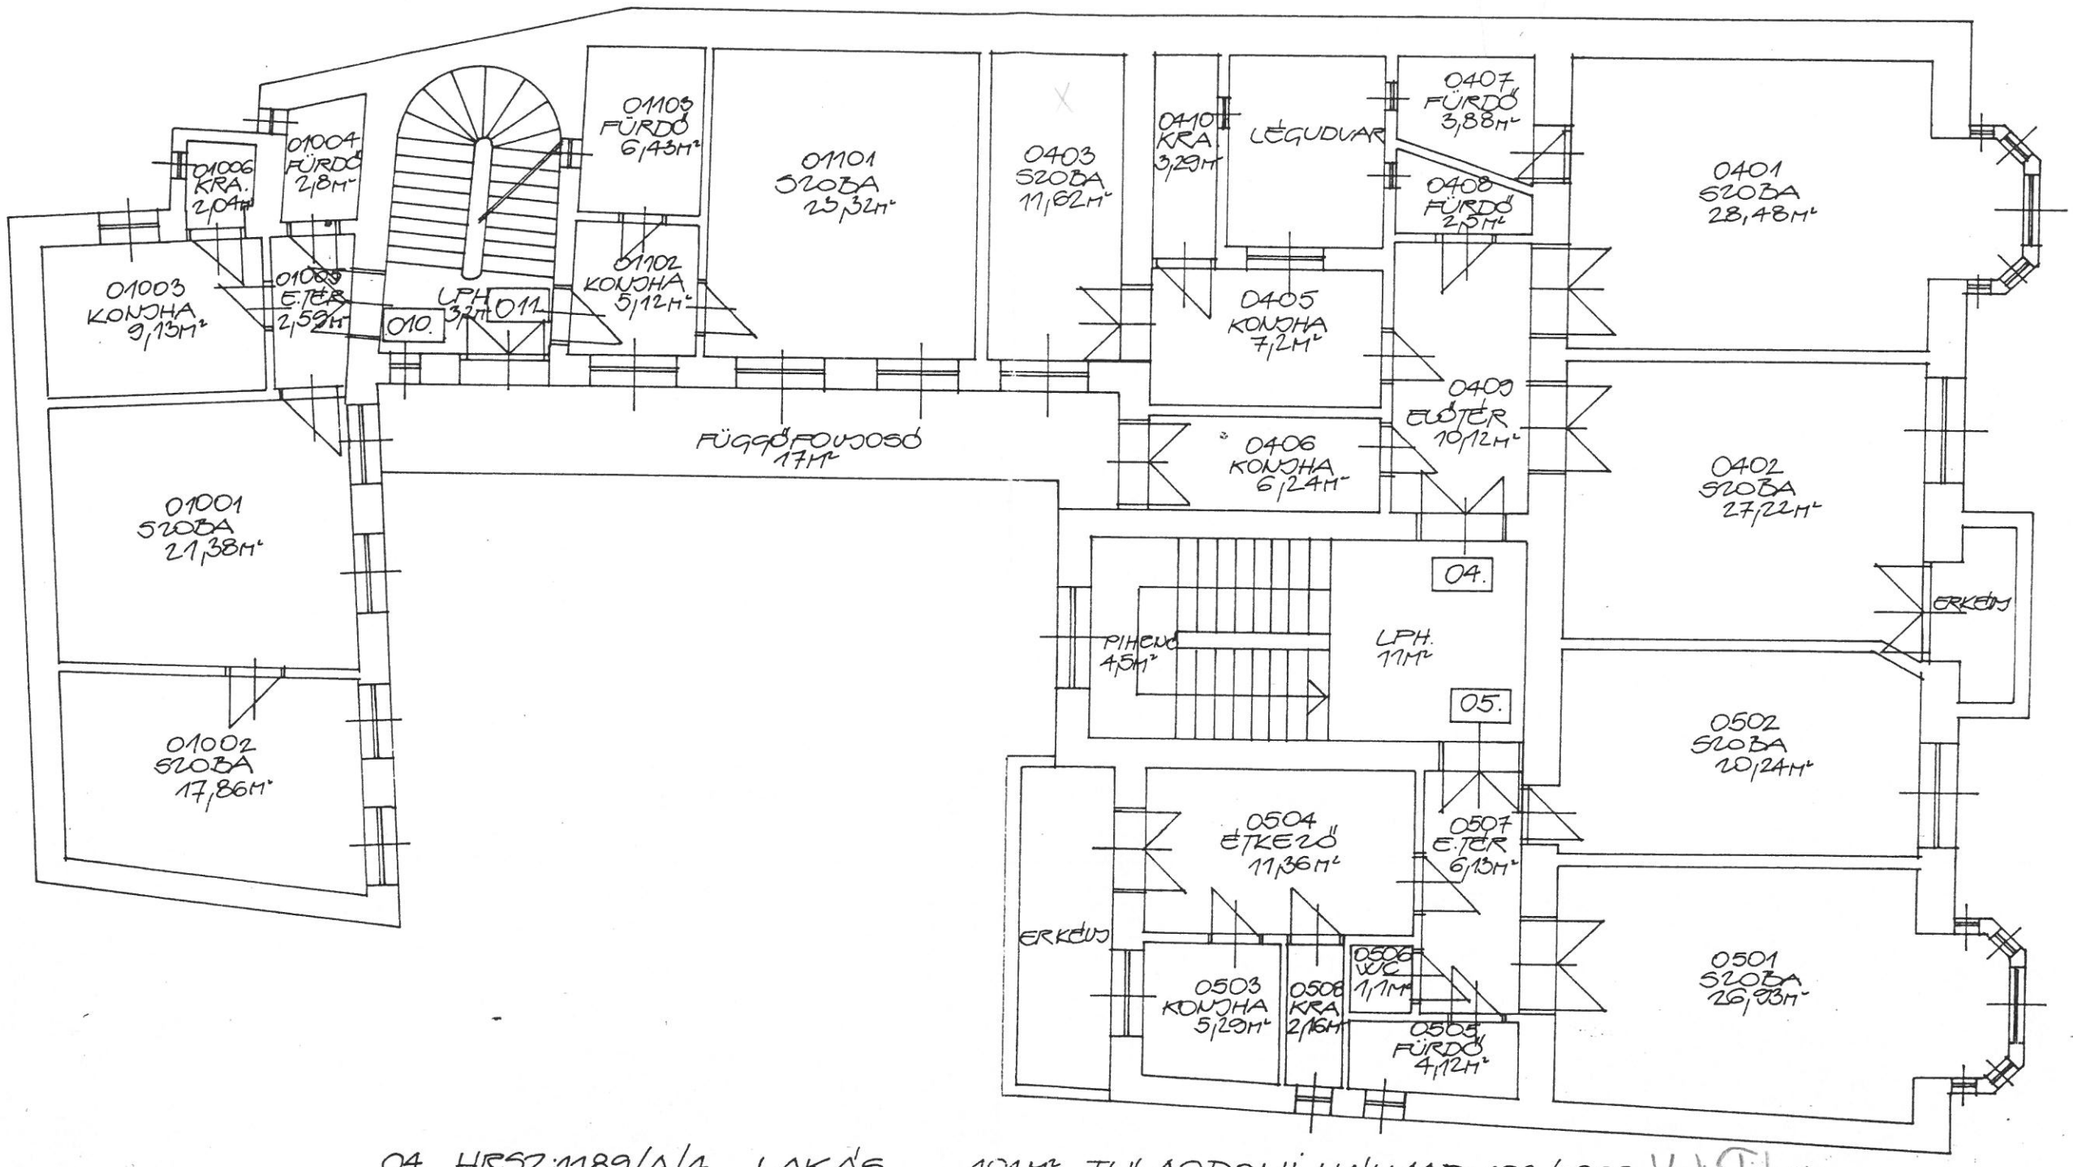

04.	HRSZ:1189/A/4	LAKÁS	101M²	TULAJDONI HÁNYAD: 102/1000 Vuk Tibor
05.	HRSZ:1189/A/5	LAKÁS	77M²	TULAJDONI HÁNYAD: 78/1000 Tóth József
010.	HRSZ:1189/A/10	LAKÁS	56M²	TULAJDONI HÁNYAD: 57/1000 (Balogh Vince) 1K1
011.	HRSZ:1189/A/11	LAKÁS	35M²	TULAJDONI HÁNYAD: 36/1000 (Lukács Lajos) 1K1

II. EM. FELVÉTELI ALAPRAJZ

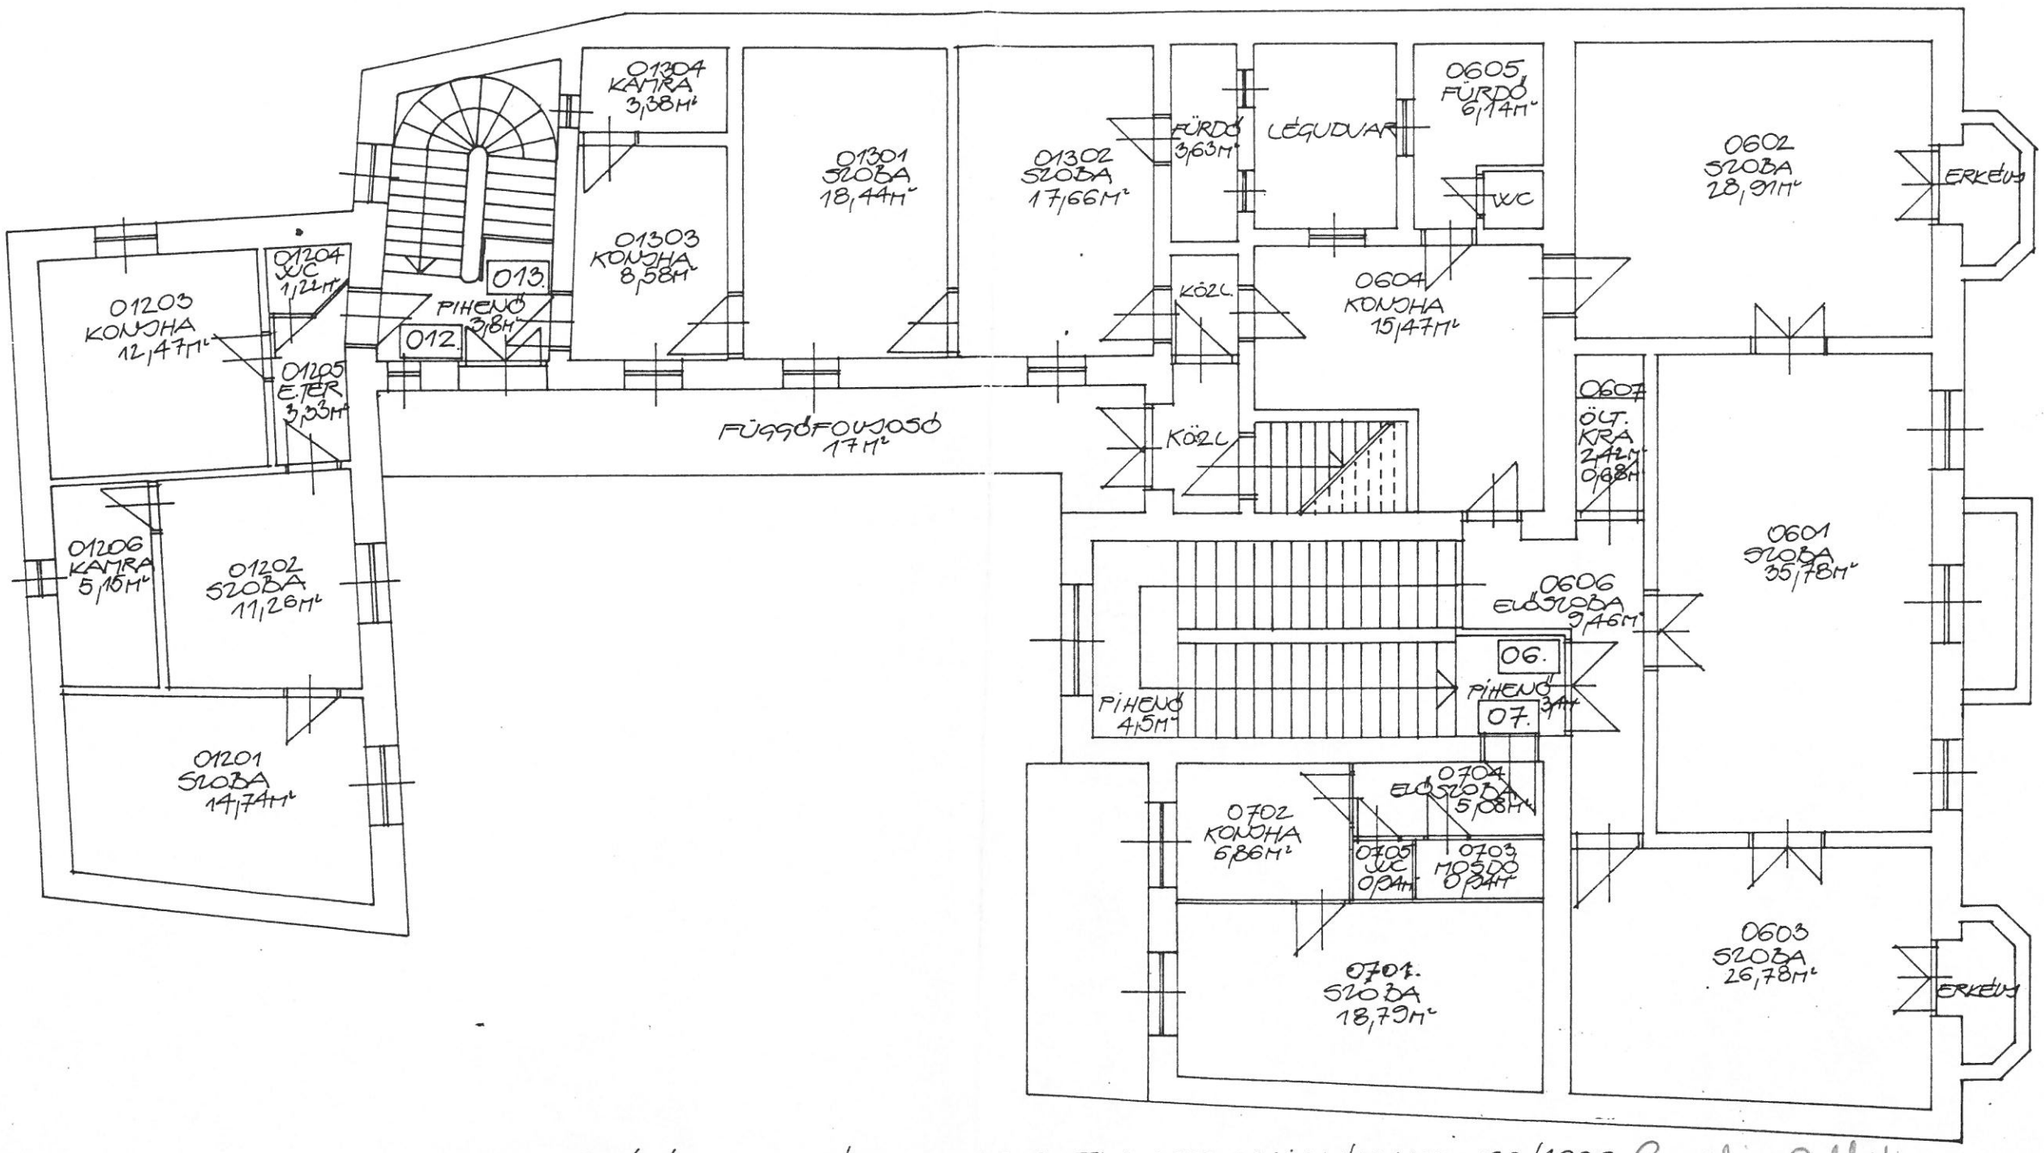

06.	HRSZ:1189/A/6	LAKÁS	126M²	TULAJDONI HÁNYAD: 128/1000	Levelki Attila
07.	HRSZ:1189/A/7	LAKÁS	33M²	TULAJDONI HÁNYAD: 33/1000	Kádár Ferencné
012.	HRSZ:1189/A/12	LAKÁS	48 M²	TULAJDONI HÁNYAD: 49/1000	IKI (Ziegler Jánosné)
013.	HRSZ:1189/A/13	LAKÁS	52M²	TULAJDONI HÁNYAD: 53/1000	IKI (Nagy Gyuláné)