

olt	71.90 m2	1/4 autóalkatrész	75.29 m2	1/3 barkácsbolt	78.52 m2	1/2 barkácsbolt	75.29 m2	1/1 számítástechnika	71,5
,	gres 27,61 m2	141 üzlettér	gres 28,75 m2	131 üzlettér	gres 29,99 m2	121 üzlettér	gres 28,75 m2	111 üzlettér	gres 27,
tér	gres 23,89 m2	142 szerviztér	gres 24,99 m2	132 szerviztér	gres 25,99 m2	122 szerviztér	gres 24,99 m2	112 szerviztér	gres 23,
	gres 2,85 m2	143 tároló	gres 2,84 m2	133 tároló	gres 2,84 m2	123 tároló	gres 2,84 m2	113 tároló	gres 2,
	gres 4,40 m2	144 közl	gres 5,20 m2	134 közl	gres 5,92 m2	124 közl	gres 5,20 m2	114 közl	gres 4,
	gres 1,32 m2	145 mosdó	gres 1,32 m2	135 mosdó	gres 1,32 m2	125 mosdó	gres 1,32 m2	115 mosdó	gres 1,
	gres 1,32 m2	146 WC	gres 1,32 m2	136 WC	gres 1,32 m2	126 WC	gres 1,32 m2	116 WC	gres 1,
	gres 7,65 m2	147 ölt-étk.	gres 7,65 m2	137 ölt-étk.	gres 7,65 m2	127 ölt-étk.	gres 7,65 m2	117 ölt-étk.	gres 7,
	gres 1,32 m2	148 zuhany	gres 1,32 m2	138 zuhany	gres 1,32 m2	128 zuhany	gres 1,32 m2	118 zuhany	gres 1,
	gres 1,54 m2	149 belépő	gres 1,90 m2	139 belépő	gres 2,17 m2	129 belépő	gres 1,90 m2	119 belépő	gres 1,

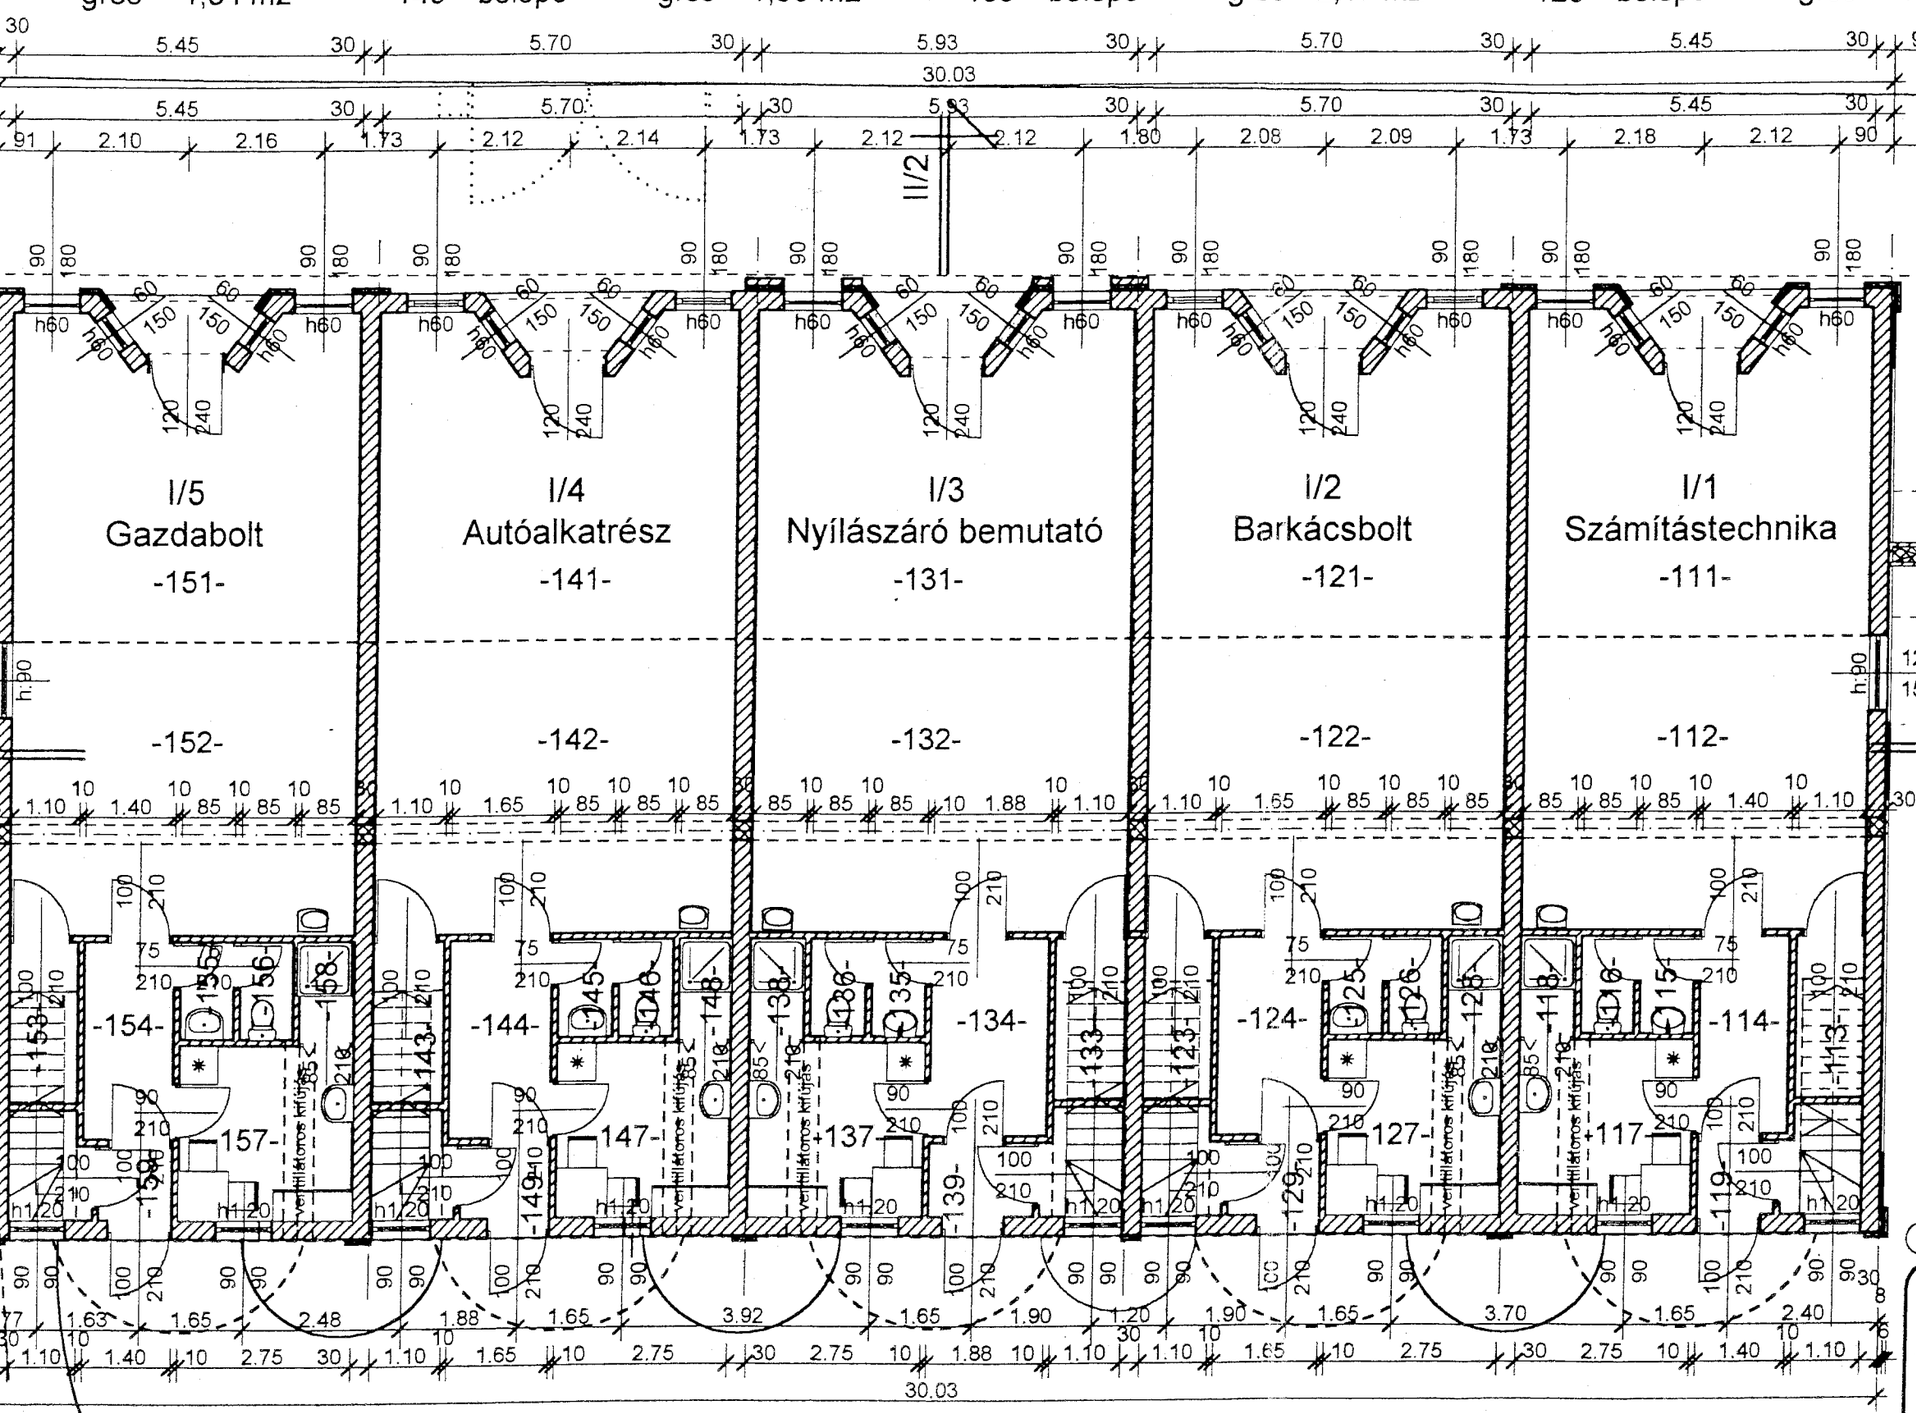

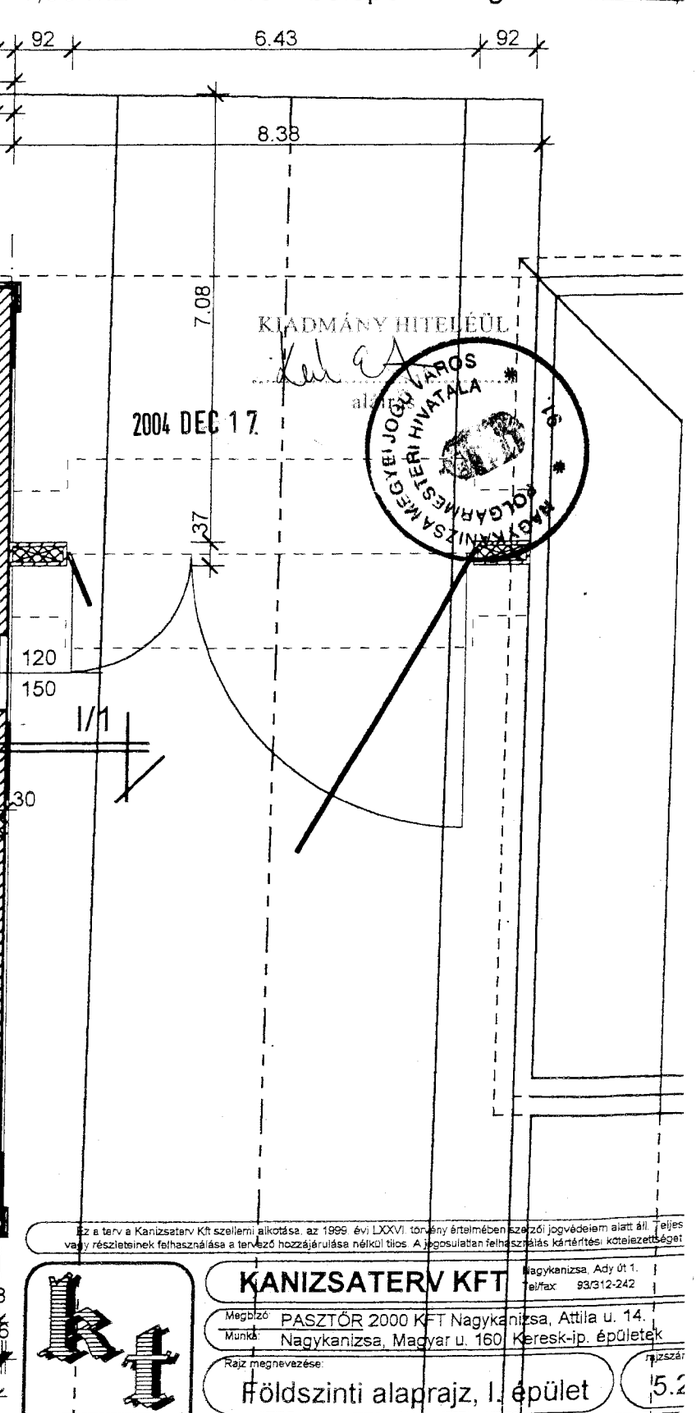


Ez a terv a Kanizsaterv Kft szellemi alkotása, az 1999. évi LXXVI. törvény értelmében szerzői jogvédelem alatt áll. Teljes vagy részleteinek felhasználása a tervező hozzájárulása nélkül tilos. A jogosulatlan felhasználás kártérítési kötelezettséget

KANIZSATERV KFT
Nagykanizsa, Ady út 1.
Tel/fax: 93/312-242

Megbízó: PASZTÓR 2000 KFT Nagykanizsa, Attila u. 14.
Munka: Nagykanizsa, Magyar u. 160 Kereskedőp. épületek
Rajz megnevezése: Földszinti alaprajz, I. épület
Rajzszám: 5.2

5 lakás összalapterület		68.46 m2 70.73 m2	1/4 lakás összalapterület		72,01 m2 74,28 m2	1/3 lakás összalapterület		75.21 m2 77,48 m2	1/2 lakás összalapterület		72,01m2 74,28 m2	1/1 lakás összalapterület	
511 lakótér	gres	19,10 m2	1411 lakótér	gres	20,19 m2	1311 lakótér	gres	21,14 m2	1211 lakótér	gres	20,19 m2	1111 lakótér	g
512 konyha	gres	4,98 m2	1412 konyha	gres	5,52 m2	1312 konyha	gres	6,08 m2	1212 konyha	gres	5,52 m2	1112 konyha	g
513 közl	gres	7,51 m2	1413 közl	gres	7,32 m2	1313 közl	gres	7,29 m2	1213 közl	gres	7,32 m2	1113 közl	g
514 WC	gres	1,61 m2	1414 WC	gres	1,60 m2	1314 WC	gres	1,61 m2	1214 WC	gres	1,60 m2	1114 WC	g
515 kamra	gres	1,38 m2	1415 kamra	gres	1,52 m2	1315 kamra	gres	1,53 m2	1215 kamra	gres	1,52 m2	1115 kamra	g
516 gardrob	gres	3,93 m2	1416 gardrob	gres	3,76 m2	1316 gardrob	gres	3,78 m2	1216 gardrob	gres	3,76 m2	1116 gardrob	g
517 fürdő 250x90c	gres	6,50 m2	1417 fürdő	gres	7,20 m2	1317 fürdő	gres	7,94 m2	1217 fürdő	gres	7,20 m2	1117 fürdő	g
518 szoba	lam.park.	11,28 m2	1418 szoba	lam-park	12,19 m2	1318 szoba	lam-park	12,41 m2	1218 szoba	lam-park	11,85 m2	1118 szoba	g
519 szoba	lam.park	12,17 m2	1419 szoba	lam.park	12,71 m2	1319 szoba	lam.park	13,43 m2	1219 szoba	lam.park	13,05 m2	1119 szoba	la
pihenő	gres	2,27 m2	pihenő	gres	2,27 m2	pihenő	gres	2,27 m2	pihenő	gres	2,27 m2	pihenő	gre
erkély	gres	4.42 m2	erkély	gres	4.42 m2	erkély	gres	4.42 m2	erkély	gres	4.42 m2	erkély	gre

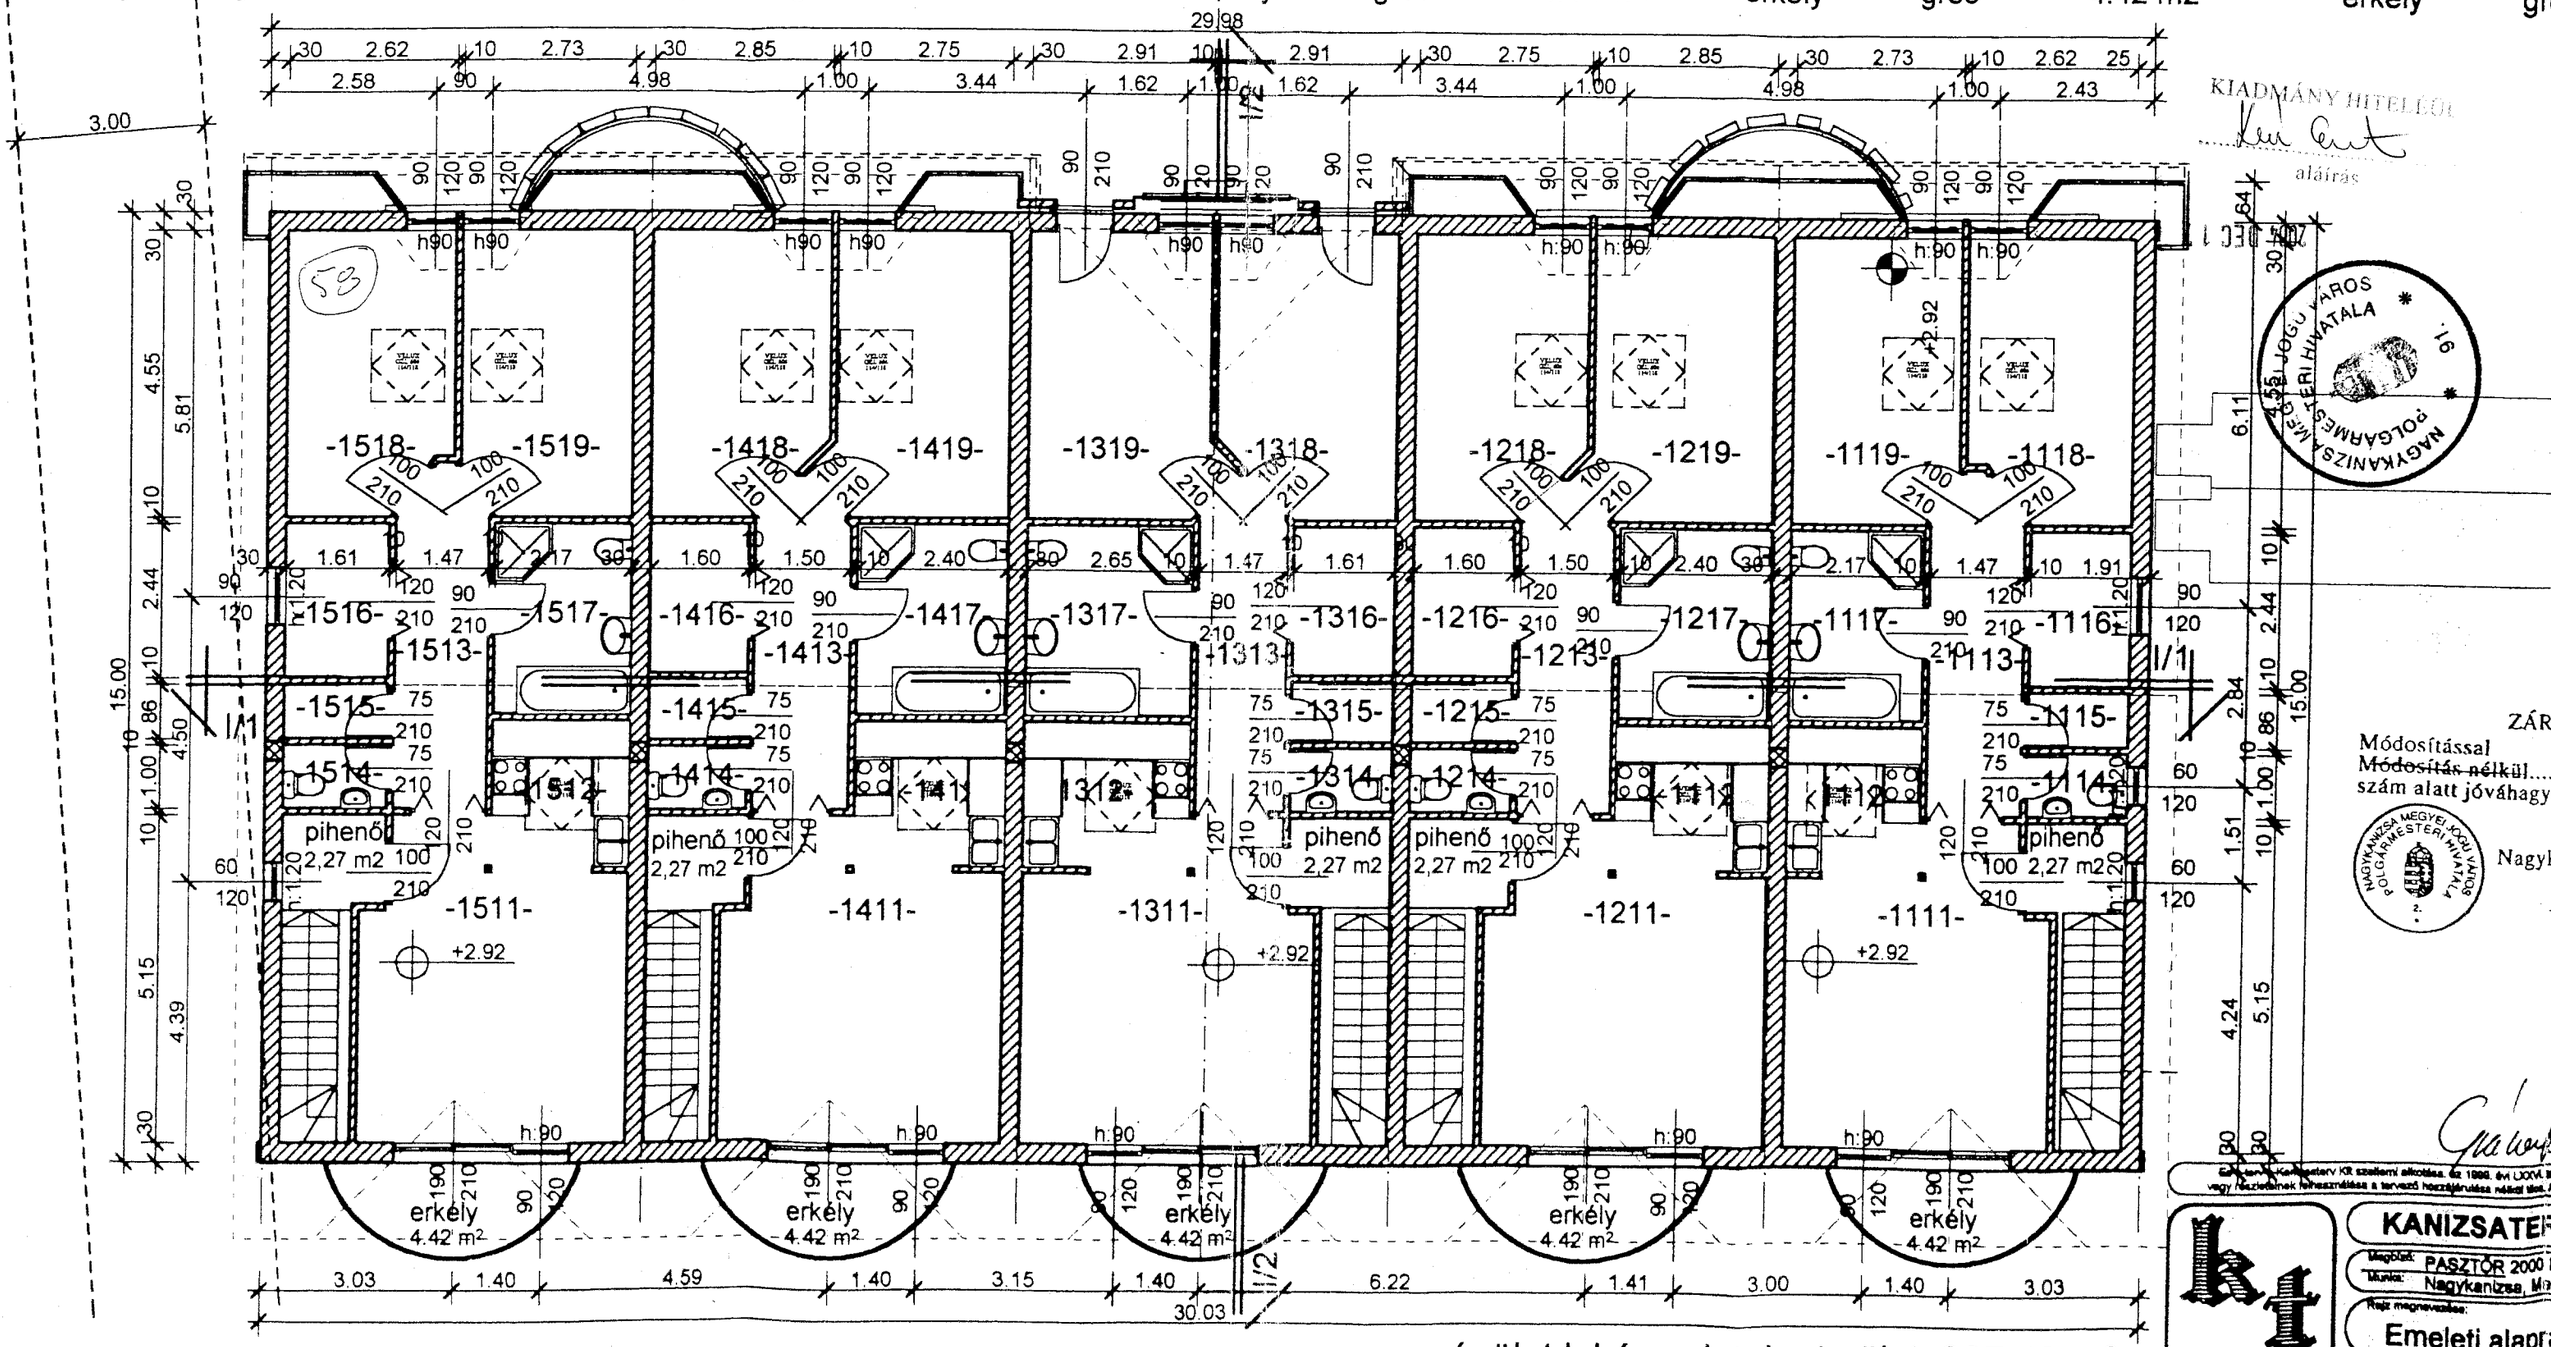

KIADMÁNY HITELÉÜL
aláírás

MAGYKANIZSA MEGYEI JOGÚ VÁROS POLGÁRMESTERI HIVATALA

Módosítással
Módosítás nélkül....
szám alatt jóváhagyo

Nagyka

épület lakás szintalapterület: 367,48 m2

KANIZSATER
Megbízó: PASZTOR 2000 K
Munka: Nagykanizsa, Mag
Rajz megnevezése: Emeleti alapra
Méret: 0,15 Mérték: 1:100

észítő 90.63 m2

beton	79,67 m2	
gres	4,68 m2	
gres	3,57 m2	
gres	1,35 m2	
gres	1,36 m2	

lépcsőház 5,66 m2

2/4 dekorstúdió 90.33 m2

2400	műhelytér	beton	79,37 m2
2401	étkező	gres	4,68 m2
2402	öltöző	gres	3,57 m2
2403	zuhany	gres	1,35 m2
2404	WC	gres	1,36 m2

lépcsőház 5,66 m2

2/5 vendéglátóip. gépgyártás 109.81 m2

2500	műhelytér	beton	71,46 m2
2501	kéziraktár	beton	13,08 m2
2502	kéziraktár	beton	9,18 m2
2503	előtér	gres	2,99 m2
2504	WC	gres	1,60 m2
2505	ölt-étkező	gres	9,90 m2
2506	zuhany	gres	1,60 m2

2/10 lakás lakás földszinti hasznos alapterülete 119.34 m2

2001	tároló	beton	93,24 m2
2002	háztart.hség	gres	12,36 m2
2003	lépcsőház	gres	13,74 m2


ZÁRADÉK

Módosítással
~~Módosítás nélkül~~ 61960-25/2001
szám alatt jóváhagyom.

Nagykanizsa, 2001. 11. 09

aláírás

észak

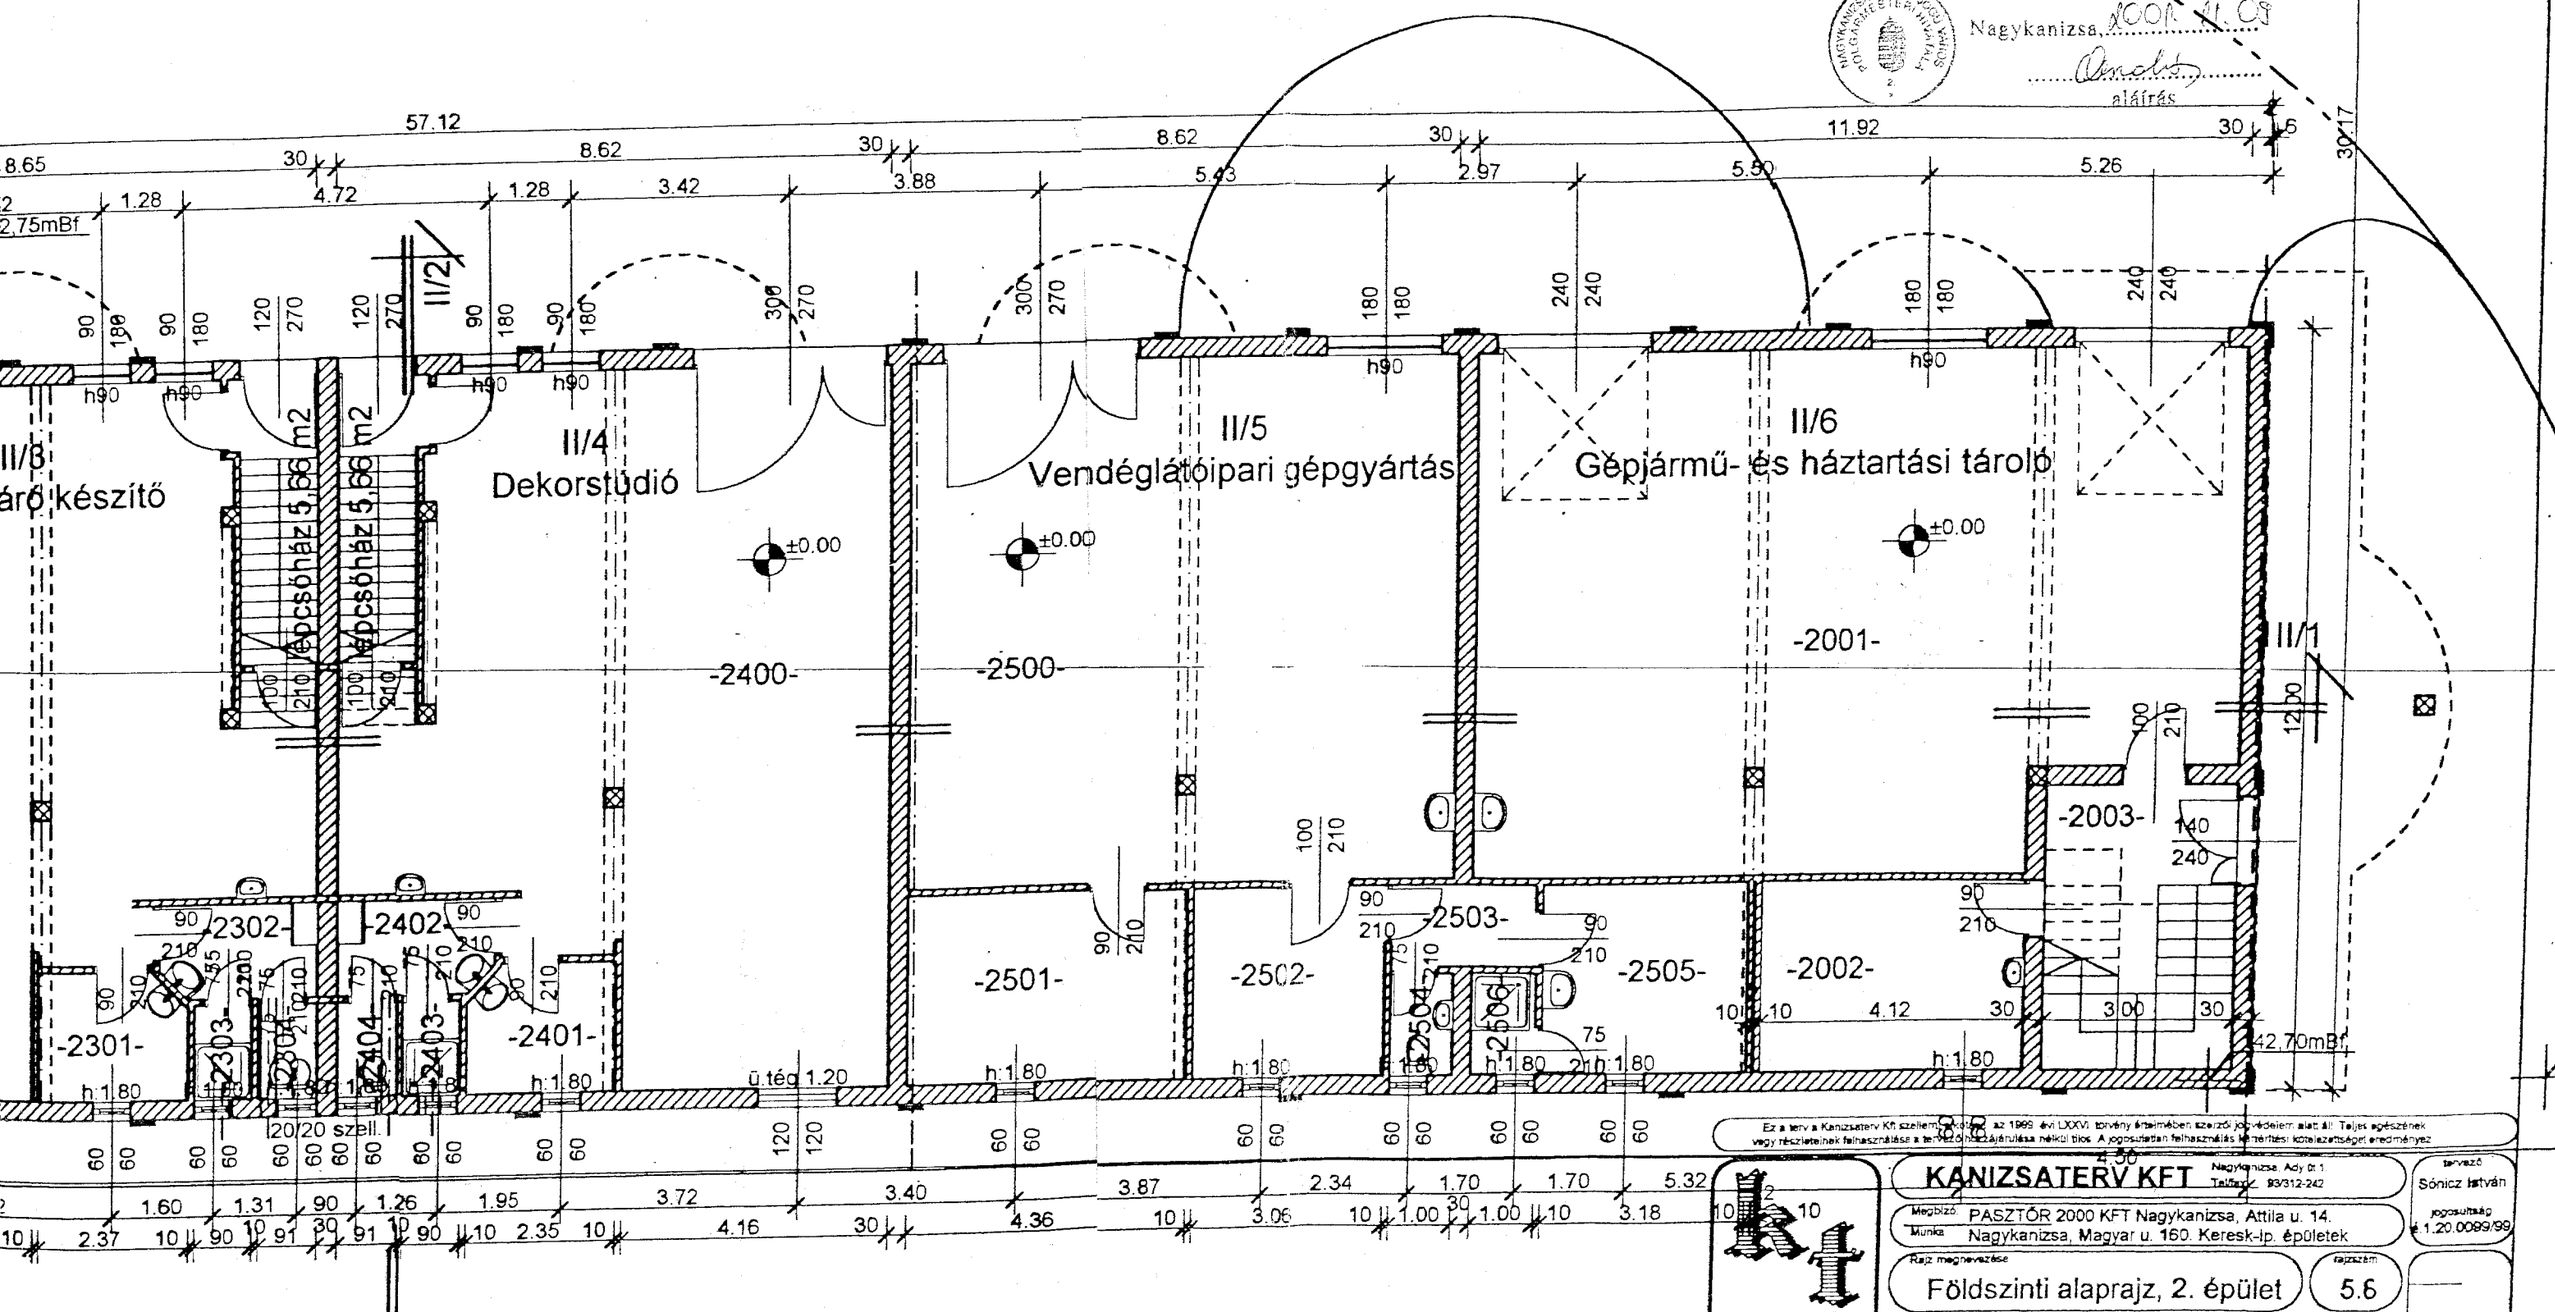

Ez a terv a Kanizsaterv Kft szellemi alkotása, az 1999. évi LXXVI. törvény értelmében szerzői jogvédelem alatt áll. Teljes egészének vagy részleteinek felhasználása a tervezőirodák előzetes írásbeli hozzájárulása nélkül tilos. A jogosulatlan felhasználás kártérítési kötelezettséget eredményez

KANIZSATERV KFT
Nagykanizsa, Ady tér 1.
Telefon: 93/312-242

tervező: Sónicz István
jogosultság: 1.20.0099/99

Megbízó: PASZTŐR 2000 KFT Nagykanizsa, Attila u. 14.
Munka: Nagykanizsa, Magyar u. 160. Keresk.-ip. épületek

Rajz megnevezése: Földszinti alaprajz, 2. épület
rajzszám: 5.6

ervíz 90.78 m2

beton	79,78 m2
gres	4,72 m2
gres	3,57 m2
gres	1,35 m2
gres	1,36 m2

lépcsőház 5,66 m2

2/2 üveges-képkeretező 89.52 m2

2200	műhelytér	beton 78,64 m2
2201	étkező	gres 4,60 m2
2202	öltöző	gres 3,57 m2
2203	zuhany	gres 1,35 m2
2204	WC	gres 1,36 m2

lépcsőház 5,66 m2

2/3 nyílászáró készítő 90.63 m2

2300	műhelytér	beton 79,67 m2
2301	étkező	gres 4,68 m2
2302	öltöző	gres 3,57 m2
2303	zuhany	gres 1,35 m2
2304	WC	gres 1,36 m2

lépcsőház 5,66 m2

2/4 dekorstúdió 90.33 m2

2400	műhelytér	beton 79,37 m2
2401	étkező	gres 4,68 m2
2402	öltöző	gres 3,57 m2
2403	zuhany	gres 1,35 m2
2404	WC	gres 1,36 m2

lépcsőház 5,66 m2

II/1 Síszerviz

II/2 Üveges-képkeretező

II/3 Nyílászáró készítő

II/4 Dekorstúdió

-2100- -2200- -2300- -2400- -2500-

-2101- -2102- -2201- -2202- -2301- -2302- -2401- -2402- -2501-

-2203- -2204- -2303- -2304- -2403- -2404-

lépcsőház 5,66 m2

elektr. kapcsolószekrény

±0.00

h:1.80

ü.téq 1.20

20/20 szell.

57.12

142,75mBf

KIADMÁNY HITELESÜL


2021 DEC 17

	92.31 m2	*2/9 lakás*			*88,35 m2*		
r	gres	31,31 m2	*2910*	*lakótér*	*gres*	*33,67 m2*	
a	gres	5,20 m2	*2911*	*konyha*	*gres*	*3,63 m2*	
	gres	2,37 m2	*2912*	*kamra*	*gres*	*2,38 m2*	
ob	gres	3,44 m2	*2913*	*gardrob*	*gres*	*3,44 m2*	
	gres	6,60 m2	*2914*	*fürdő*	*gres*	*6,76 m2*	
	gres	1,40 m2	*2915*	*WC*	*gres*	*1,40 m2*	
	lam-park	21,13 m2	*2916*	*szoba*	*lam-park*	*20,17 m2*	
	lam.park	20,86 m2	*2917*	*szoba*	*lam.park*	*17,60 m2*	
	gres	*4,42 m2*		*pihenő*	*gres*	*1,96 m2*	
				erkély	*gres*	*4,42 m2*	

2/10 lakás emelet: *212.79 m2*
össz szintalapterület: *219.32 m2*

2010	*lakótér*	*gres*	*51,75 m2*	*lam.park*	*15,59 m2*
2011	*konyha*	*gres*	*10,31 m2*	*lam.park*	*15,29 m2*
2012	*kamra*	*gres*	*6,62 m2*	*lam.park*	*15,31 m2*
2013	*iroda*	*lam.park*	*22,67 m2*	*gres*	*4,39 m2*
2014	*hobby*	*lam.park*	*19,62 m2*	*lam.park*	*12,11 m2*
2015	*közl-gard*	*gres*	*18,03 m2*	*gres*	*13,29 m2*
				gres	*7,81 m2*
				gres	*6,53 m2*
				gres	*31,05 m2*

KIADMÁNY HITELESÍTÉS
aláírás
2004 DEC
NAGYKANIZSA MEGYEI JOGÚ VÁROS POLGÁRMESTERI HIVATAL
Módosítás nélkül
6/1551-6/2002
számú alatt jóváhagyom.
Kelt: 2002. 07. 10.
aláírás

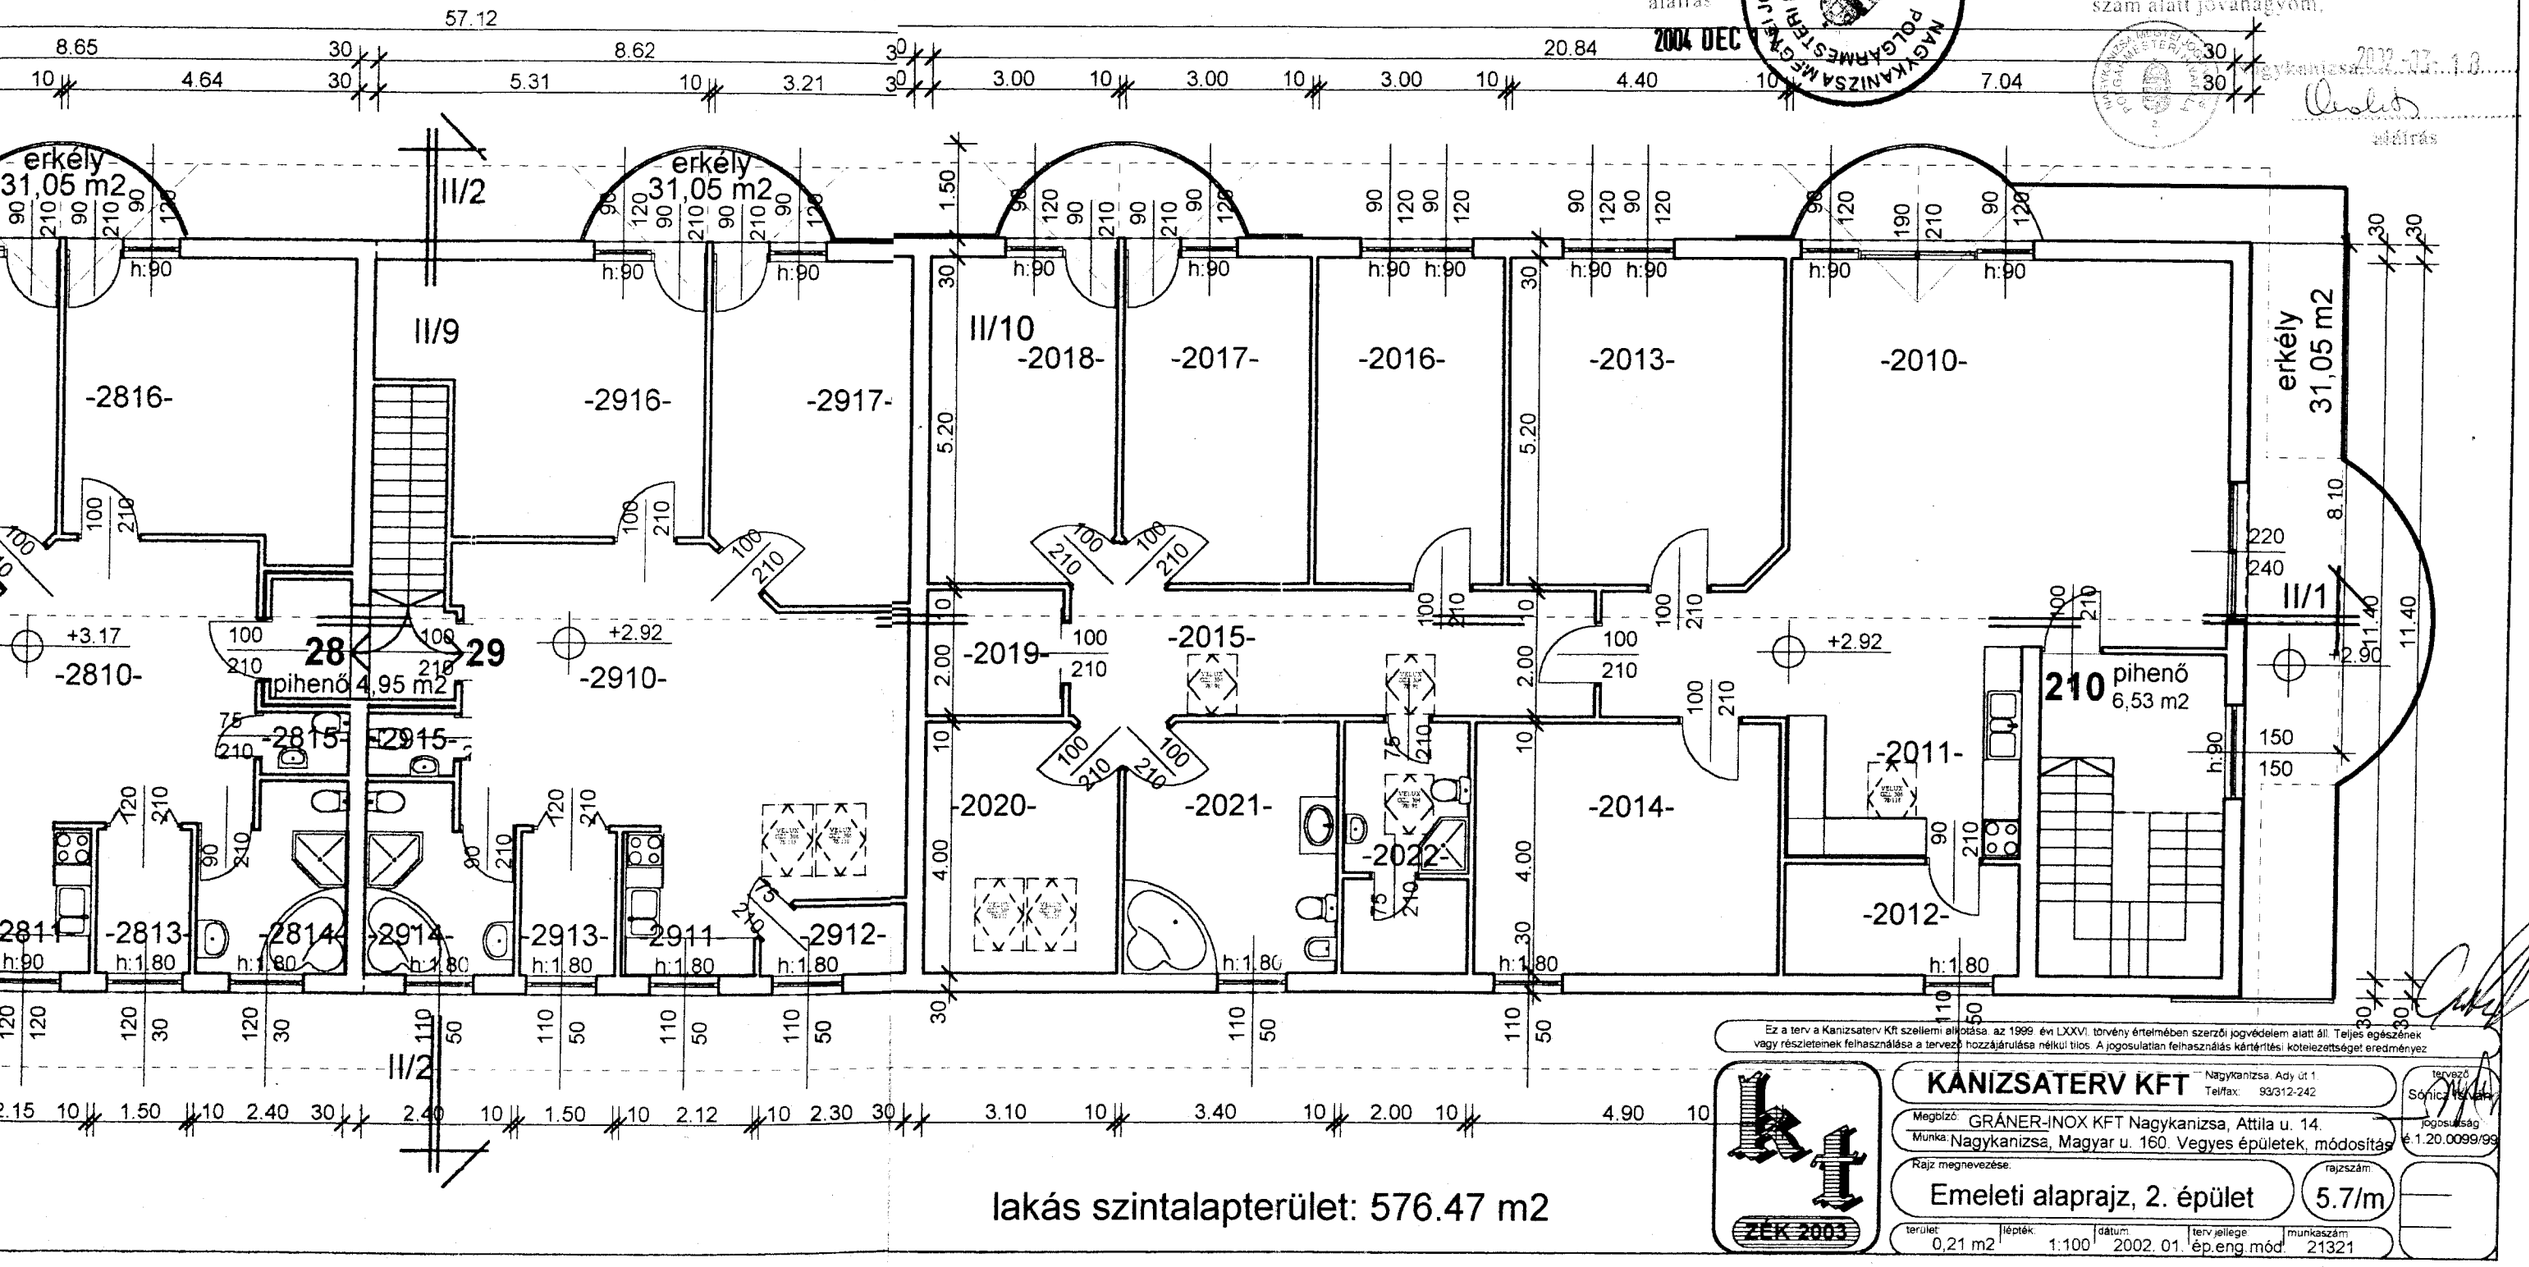

Ez a terv a Kanizsaterv Kft szellemi alkotása, az 1999. évi LXXVI. törvény értelmében szerzői jogvédelem alatt áll. Teljes egészének vagy részleteinek felhasználása a tervező hozzájárulása nélkül tilos. A jogosulatlan felhasználás kártérítési kötelezettséget eredményez

KANIZSATERV KFT	Nagykanizsa, Ady út 1. Tel/fax: 93/312-242	tervező Sónicz István	
Megbízó: GRÁNER-INOX KFT Nagykanizsa, Attila u. 14.		jogosultság É.1.20.0099/99	
Munka: Nagykanizsa, Magyar u. 160. Vegyes épületek, módosítás			
Rajz megnevezése: Emeleti alaprajz, 2. épület		rajzszám 5.7/m	
terület 0,21 m2	lépték 1:100	dátum 2002. 01.	terv jellege ép.eng.mód	munkaszám 21321

ÉSZAK

2/6 lakás			95.42 m2
2610	előtér	gres	2,67 m2
2611	lakótér	gres	35,05 m2
2612	konyha	gres	5,16 m2
2613	kamra	gres	2,36 m2
2614	gardrob	gres	3,43 m2
2615	fürdő	gres	6,75 m2
2616	WC	gres	1,40 m2
2617	szoba	lam-park	22,23 m2
2618	szoba	lam.park	16,37 m2
erkély		*gres*	*31,05 m2*

2/7 lakás			*87,60 m2*
2710	*lakótér*	*gres*	*32,67 m2*
2711	*konyha*	*gres*	*3,73 m2*
2712	*kamra*	*gres*	*2,22 m2*
2713	*gardrob*	*gres*	*3,43 m2*
2714	*fürdő*	*gres*	*6,75 m2*
2715	*WC*	*gres*	*1,40 m2*
2716	*szoba*	*lam-park*	*17,93 m2*
2717	*szoba*	*lam.park*	*19,47 m2*
pihenő		*gres*	*1,96 m2*
erkély		*gres*	*4,42 m2*

2/8 lakás			92.31 m2
2810	lakótér	gres	31,31 m2
2811	konyha	gres	5,20 m2
2812	kamra	gres	2,37 m2
2813	gardrob	gres	3,44 m2
2814	fürdő	gres	6,60 m2
2815	WC	gres	1,40 m2
2816	szoba	lam-park	21,13 m2
2817	szoba	lam.park	20,86 m2
erkély		*gres*	*4,42 m2*

2/9 lakás			*88,35 m*
2910	*lakótér*	*gres*	*33,67*
2911	*konyha*	*gres*	*3,73*
2912	*kamra*	*gres*	*2,38*
2913	*gardrob*	*gres*	*3,44*
2914	*fürdő*	*gres*	*6,76*
2915	*WC*	*gres*	*1,40*
2916	*szoba*	*lam-park*	*20,17*
2917	*szoba*	*lam.park*	*17,00*
pihenő		*gres*	*1,96*
erkély		*gres*	*4,42*

