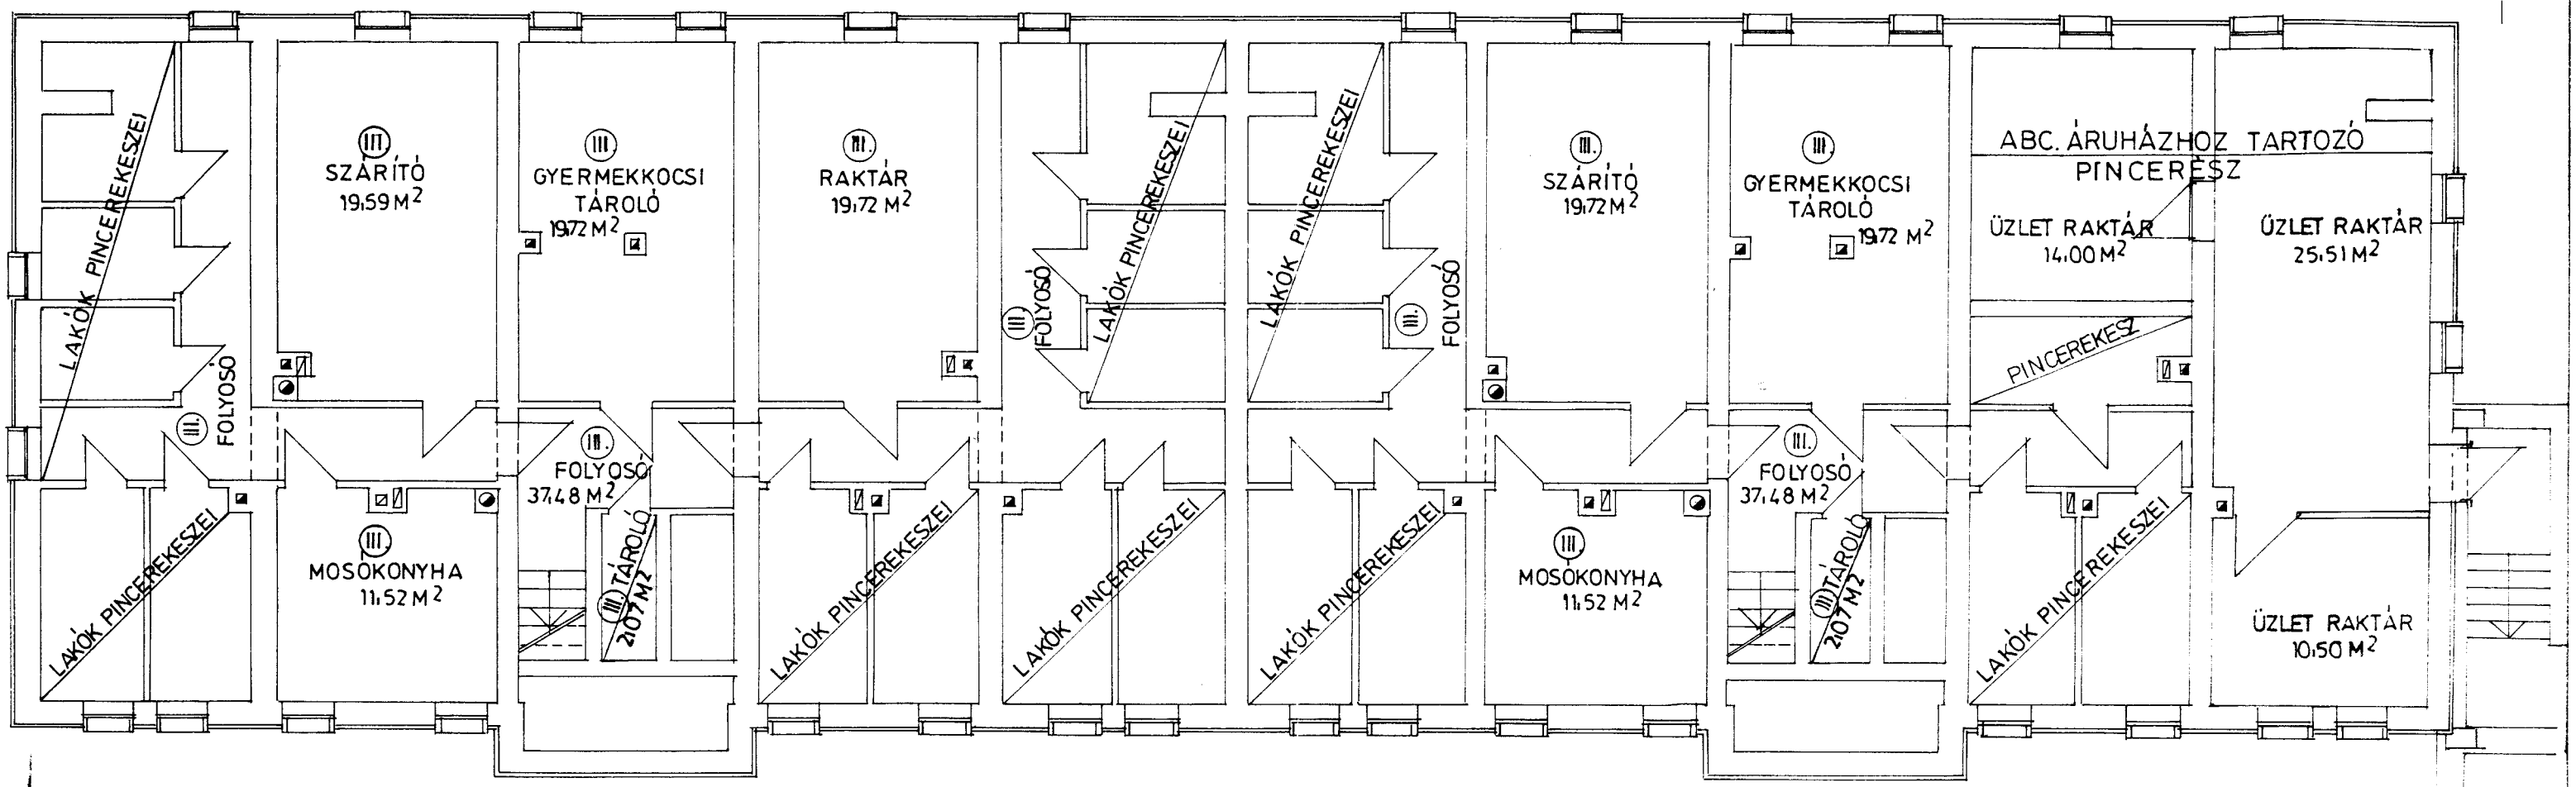


MAORT U. 24.

HRSZ: 3548

MAORT U. 26


HRSZ : 3548

PINCE FELVÉTELI ALAPRAJZ M 1:100

1. LAP.

FÖLDSZINT FELVÉTELI ALAPRAJZ

M 1: 100

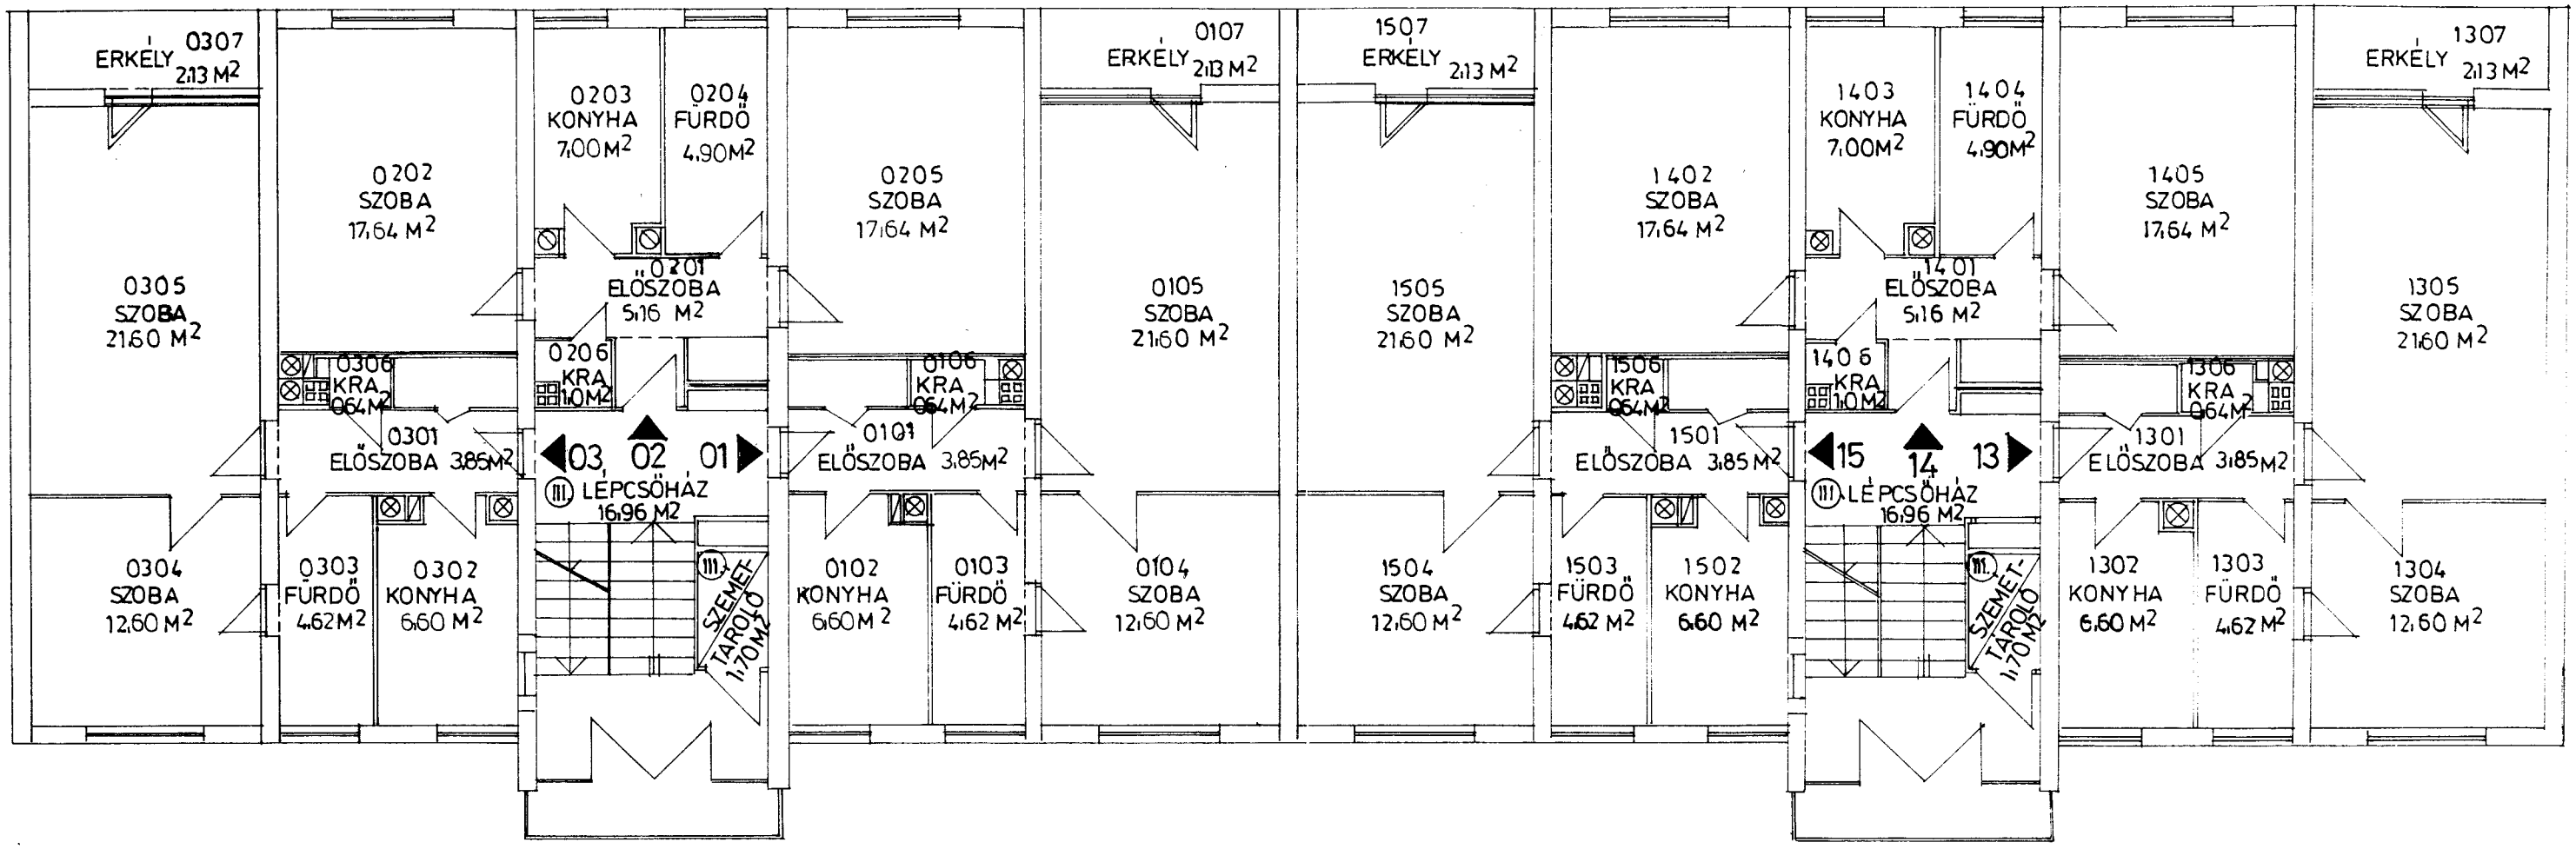


MAORT U. 24. HRSZ : 3548

LAKÁS SZÁM	FÖLDSZINT	JELENLEGI LAKÁS SZÁM	HRSZ	LAKÁS M²	RÉSZHÁNYAD
01	FSZT.	3	3548/A/1	52,00	41/1000
02	FSZT.	2	3548/A/2	53,00	43/1000
03	FSZT.	1	3548/A/3	52,00	41/1000

MAORT U. 26. HRSZ : 3548

LAKÁS SZÁM	FÖLDSZINT	JELENLEGI LAKÁS SZÁM	HRSZ	LAKÁS M²	RÉSZHÁNYAD
13	FSZT.	1	3548/A/13	52,00	41/1000
14	FSZT.	2	3548/A/14	53,00	43/1000
15	FSZT.	3.	3548/A/15	52,00	41/1000

I. EMELET FELVÉTELI ALAPRAJZ

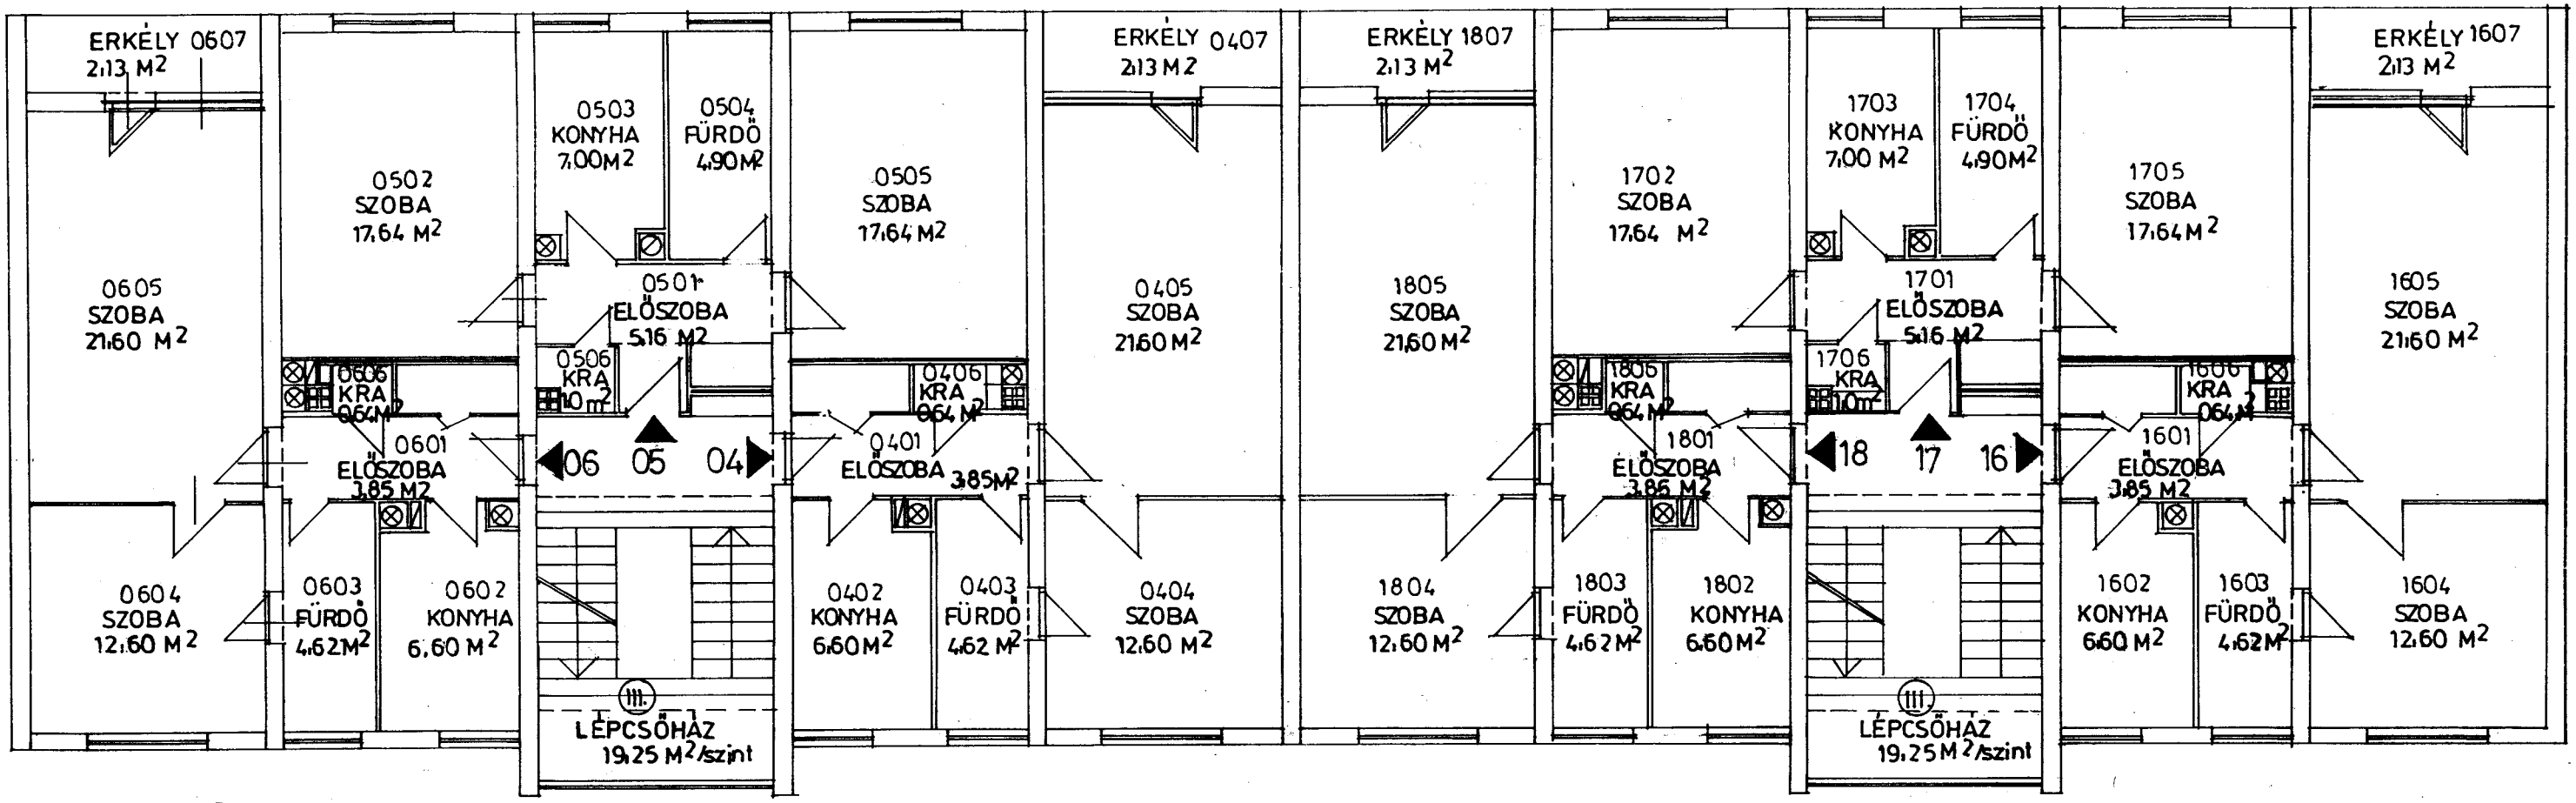


MAORT U. 24. HRSZ : 3548

LAKÁS SZÁM	EMELET	JELENLEGI LAKÁS SZÁM	HRSZ.	LAKÁS M2	RÉSZHÁNYAD
04	I.	3	3548/A/4	52,00	41/1000
05	I.	2	3548/A/5	53,00	43/1000
06	I.	1	3548/A/6	52,00	41/1000

MAORT U. 26. HRSZ : 3548

LAKÁS SZÁM	EMELET	JELENLEGI LAKÁS SZÁM	HRSZ.	LAKÁS M2	RÉSZHÁNYAD
16	I.	1	3548/A/16	52,00	41/1000
17	I.	2	3548/A/17	53,00	43/1000
18	I.	3	3548/A/18	52,00	41/1000

II. EMELET FELVÉTELI ALAPRAJZ

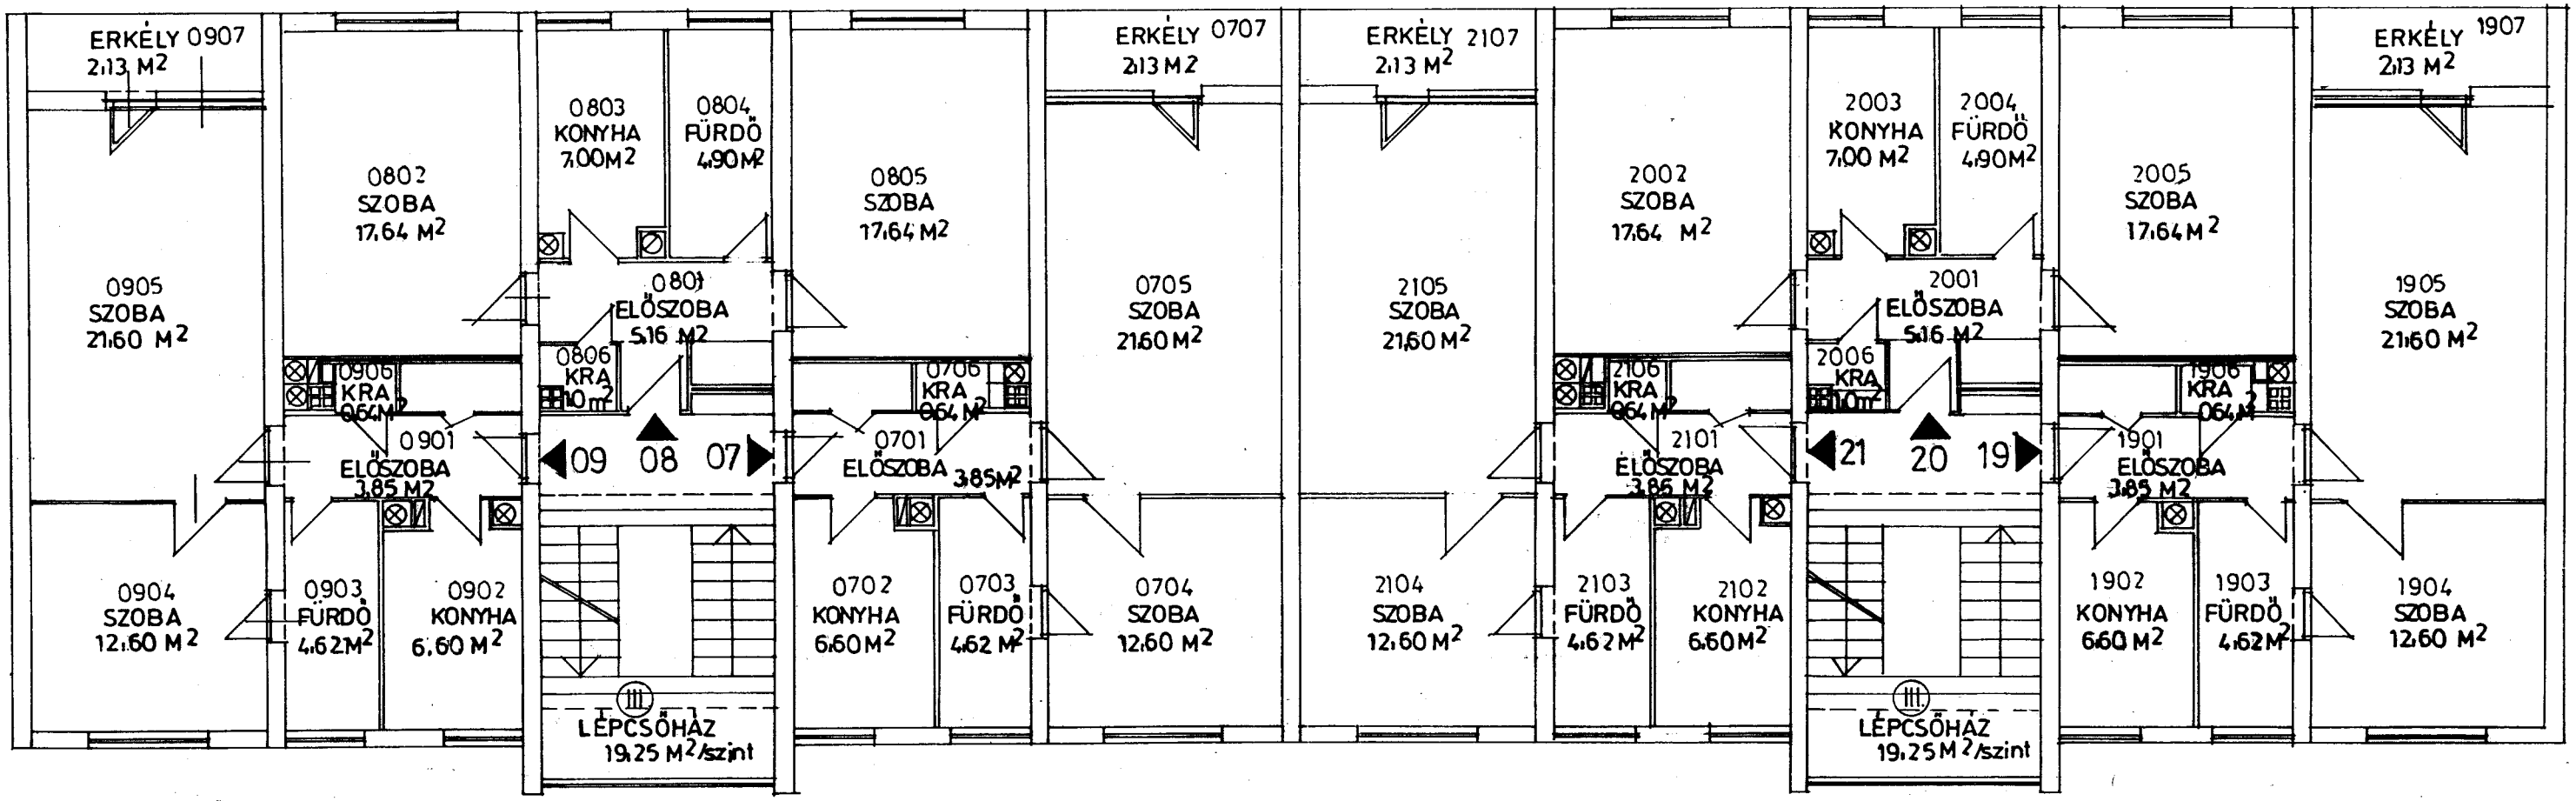


MAORT U. 24. HRSZ : 3548

LAKÁS SZÁM	EMELET	JELENLEGI LAKÁS SZÁM	HRSZ.	LAKÁS M2	RÉSZHÁNYAD
07	II.	3	3548/A/7	52,00	41/1000
08	II.	2	3548/A/8	53,00	43/1000
09	II.	1	3548/A/9	52,00	41/1000

MAORT U. 26. HRSZ : 3548

LAKÁS SZÁM	EMELET	JELENLEGI LAKÁS SZÁM	HRSZ.	LAKÁS M2	RÉSZHÁNYAD
19	II.	1	3548/A/19	52,00	41/1000
20	II.	2	3548/A/20	53,00	43/1000
21	II.	3	3548/A/21	52,00	41/1000

III. EMELET FELVÉTELI ALAPRAJZ

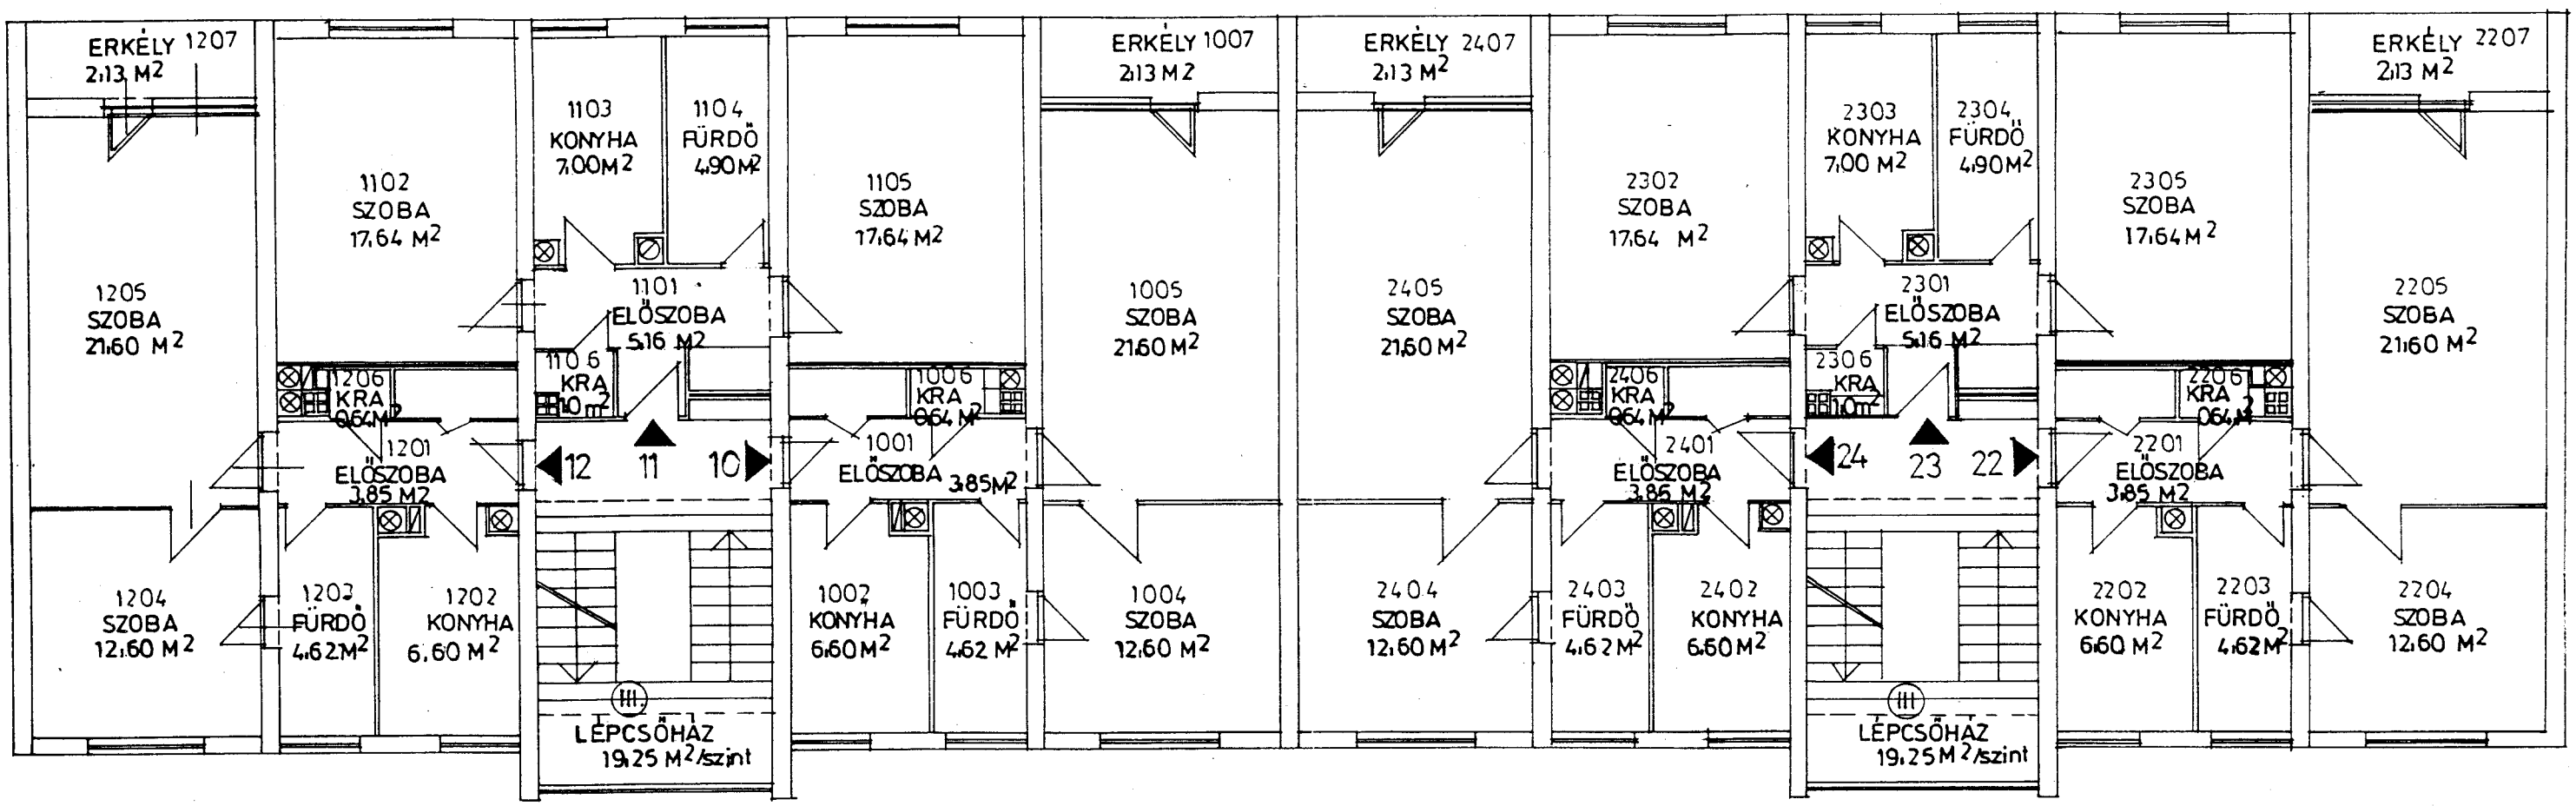

MAORT U. 24. HRSZ : 3548

LAKÁS SZÁM	EMELET	JELENLEGI LAKÁS SZÁM	HRSZ.	LAKÁS M2	RÉSZHÁNYAD
10	III.	3	3548/A/10	52,00	41/1000
11	III.	2	3548/A/11	53,00	43/1000
12	III.	1	3548/A/12	52,00	41/1000

MAORT U. 26. HRSZ : 3548

LAKÁS SZÁM	EMELET	JELENLEGI LAKÁS SZÁM	HRSZ.	LAKÁS M2	RÉSZHÁNYAD
22	III.	1	3548/A/22	52,00	41/1000
23	III.	2	3548/A/23	53,00	43/1000
24	III.	3	3548/A/24	52,00	41/1000