
Tetőtéri alaprajz M=1:100

2008

NAGYKANIZSA MEGYEI JOGÚ VÁROS POLGÁRMESTERI HIVATALA 133.

KIADMÁNY HITELEÜL

aláírás

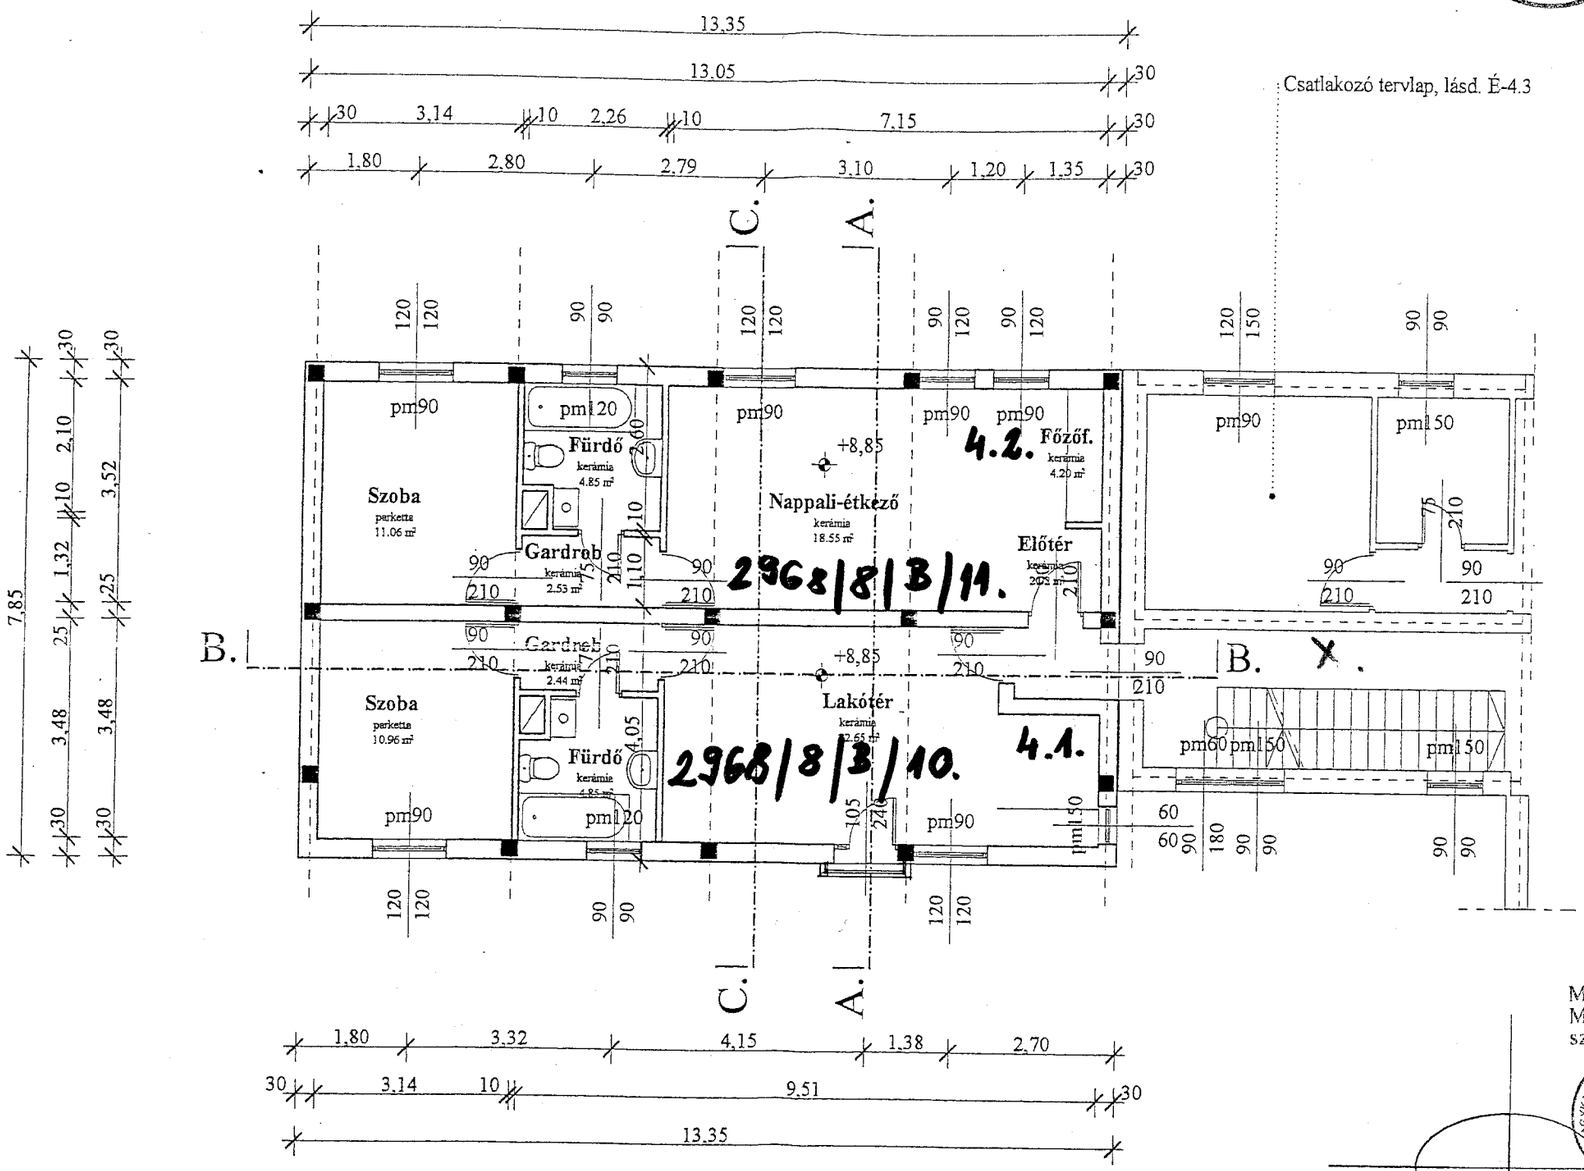

ZÁRADÉK

Módosítással 6/761-13/2006

Módosítás nélkül.....

szám alatt jóváhagyom.

2006 NOV 30.

Nagykanizsa,.....

aláírás.

NAGYKANIZSA MEGYEI JOGÚ VÁROS POLGÁRMESTERI HIVATALA

VÉGTIGALIS Kft. ZALAEGERSZEGI IRODA 8900 Zalaegerszeg, Ø 92/327-058

DR. VARGA ENDRE TIBOR építész Tel./Fax: 93/314-125 8800 Nagykanizsa, Szent Imre u. 8.

Ép.megnev.	Lakóépület építésének módosított és használatbavételi engedélyezési terve	É-1-3	Építtető ÁTRIUM Kft. Nagykanizsa, Király u. 15.	M=1:100 M=1:1000
Építés helye Nagykanizsa, Eötvös tér 16. hrsz. 2968		2005.XII.	Tervező Varga Zoltán okl. építészmérnök 20-0113/É2 Nagykanizsa, Felsőerdő u. 91.	