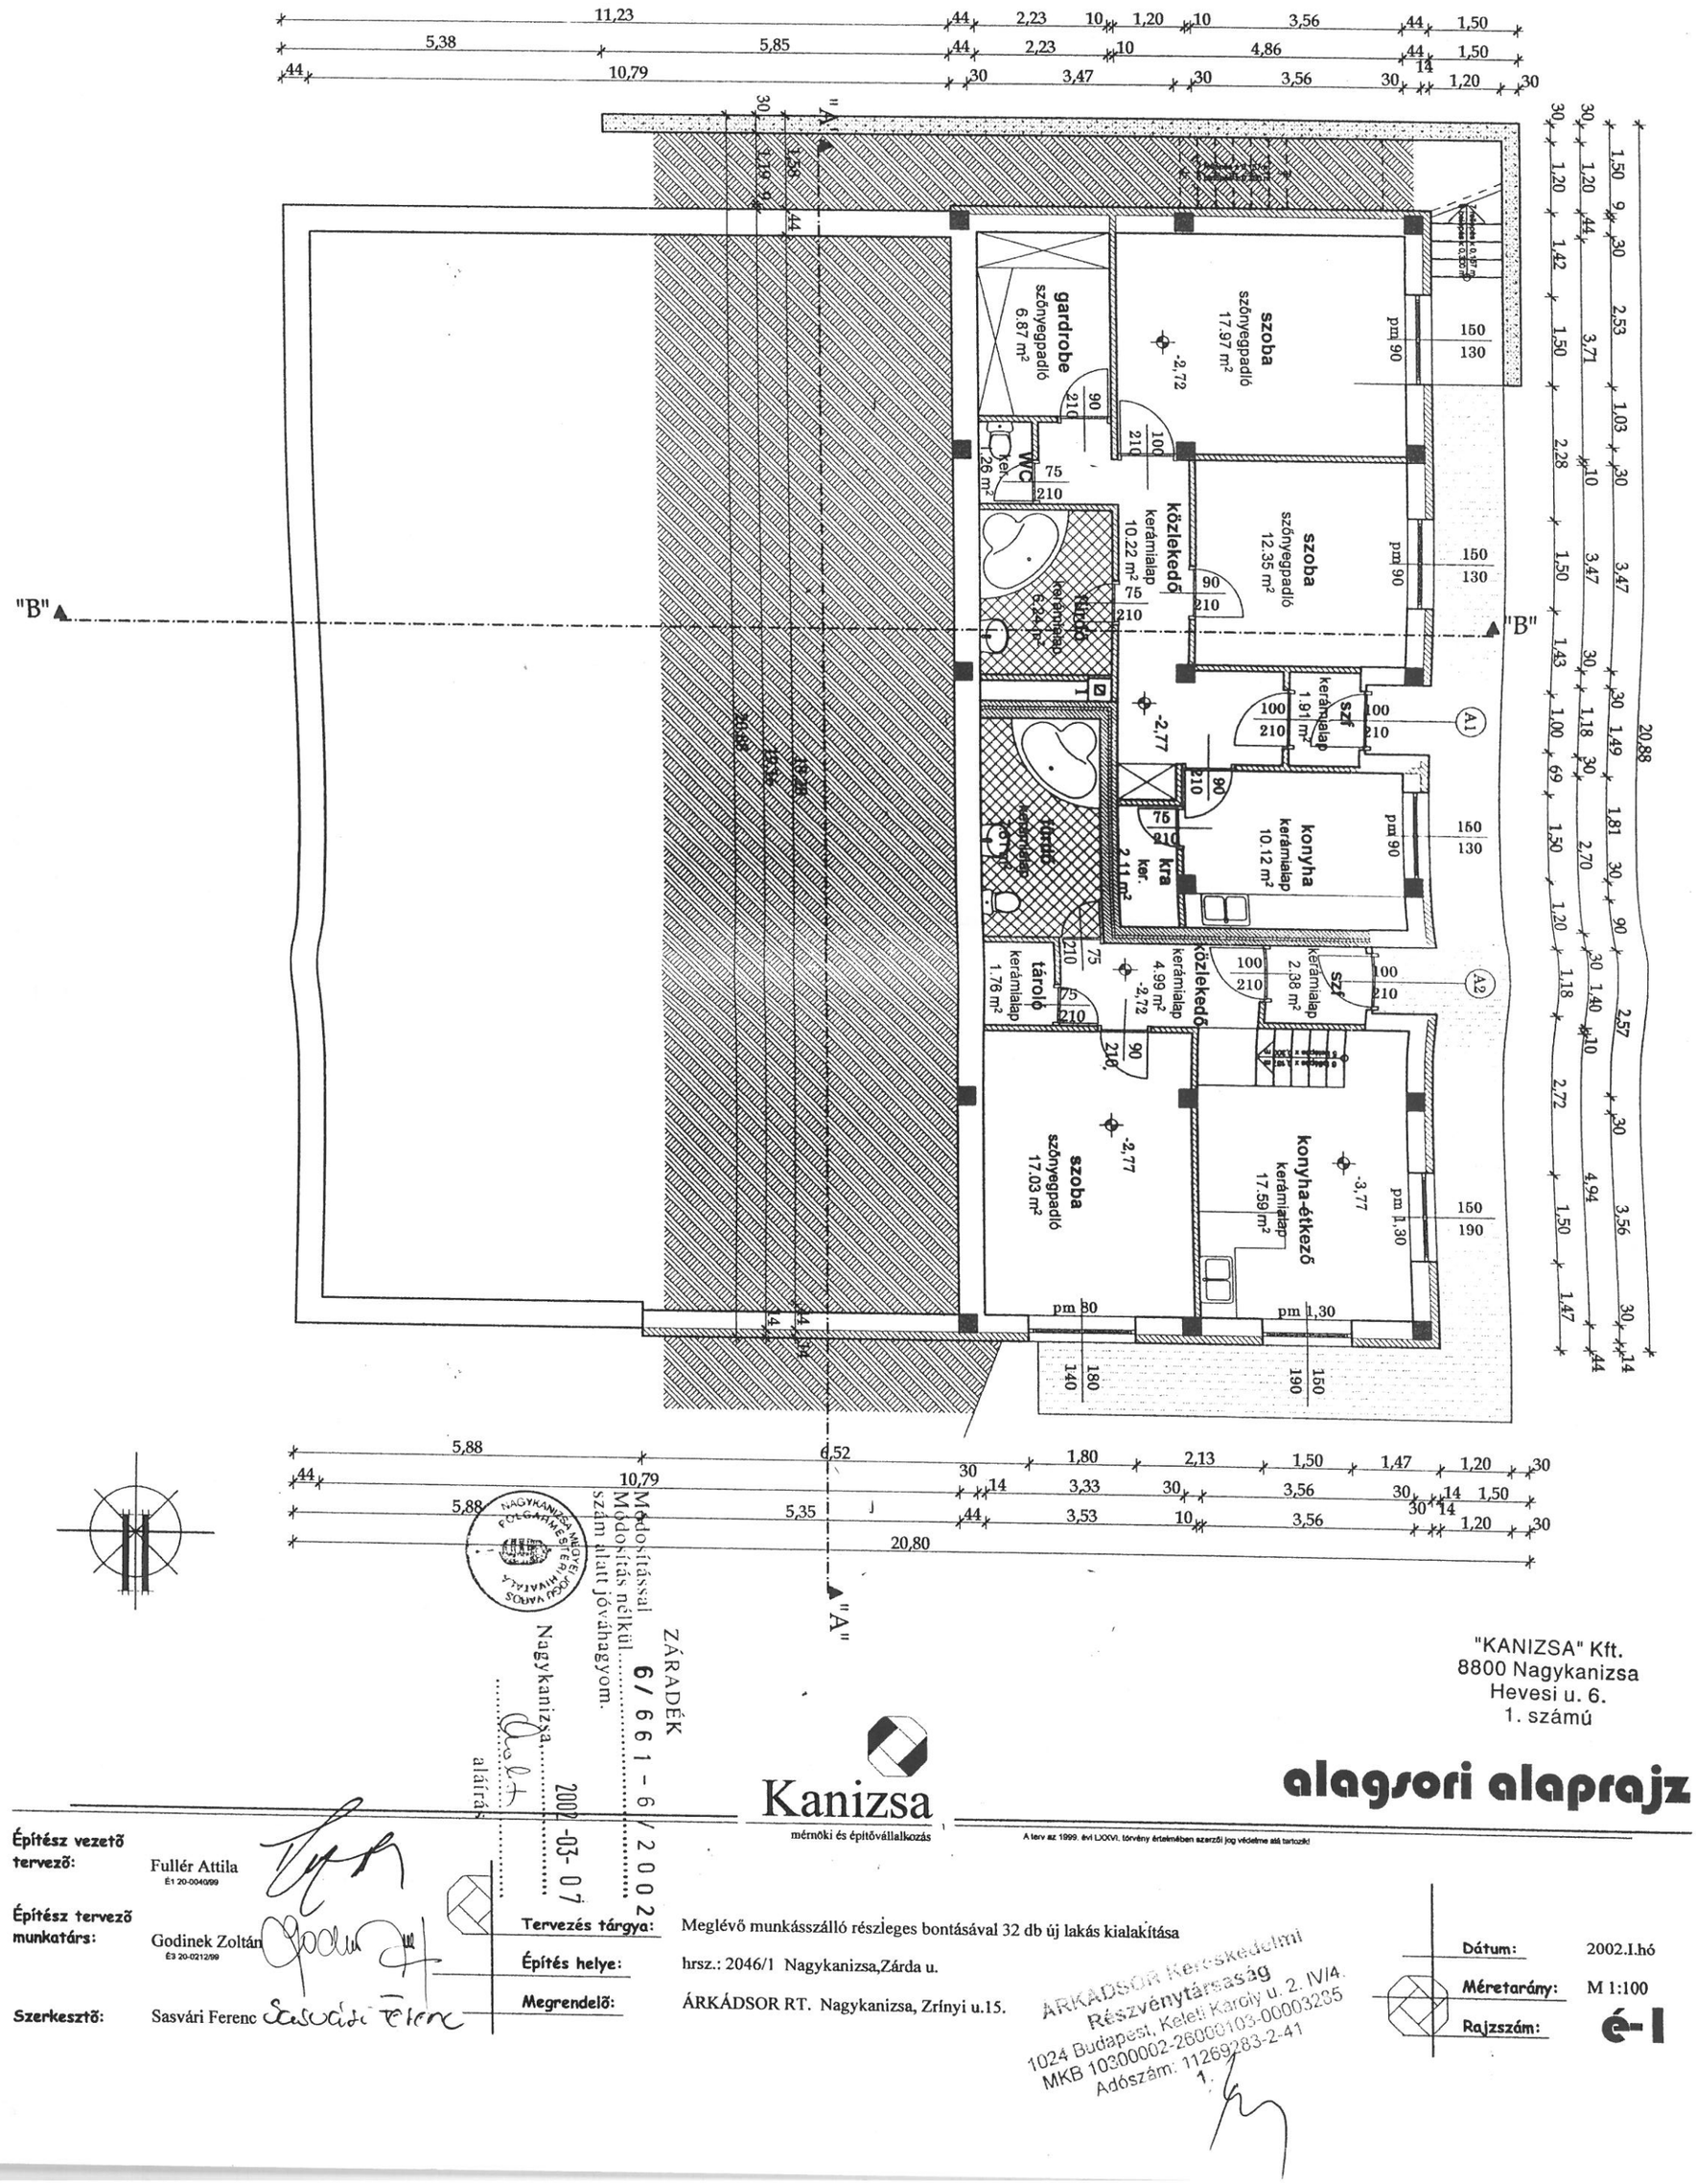


"KANIZSA" Kft.
8800 Nagykanizsa
Hevesi u. 6.
1. számú

alagsori alaprajz

Kanizsa
mérnöki és építővállalkozás


A terv az 1999. évi LXXVI. törvény értelmében szerzői jog védelme alá tartozik!

ZÁRADÉK
6/6611-6/2002
Módosítással
Módosítás nélkül
szám alatt jóváhagyom.
Nagykanizsa, 2002-03-07
aláírás

Építész vezető tervező:	Fullér Attila É1 20-0040/99	
Építész tervező munkatárs:	Godinek Zoltán É3 20-0212/99	
Szerkesztő:	Sasvári Ferenc	
Tervezés tárgya:	Meglévő munkásszálló részleges bontásával 32 db új lakás kialakítása	
Építés helye:	hrsz.: 2046/1 Nagykanizsa,Zárda u.	
Megrendelő:	ÁRKÁDSOR RT. Nagykanizsa, Zrínyi u.15.	

ÁRKÁDSOR Kereskedelmi Részvénytársaság
1024 Budapest, Keleti Károly u. 2. IV/4.
MKB 10300002-26000103-00003235
Adószám: 11269283-2-41

Dátum:	2002.I.hó
Méretarány:	M 1:100
Rajzszám:	é-1

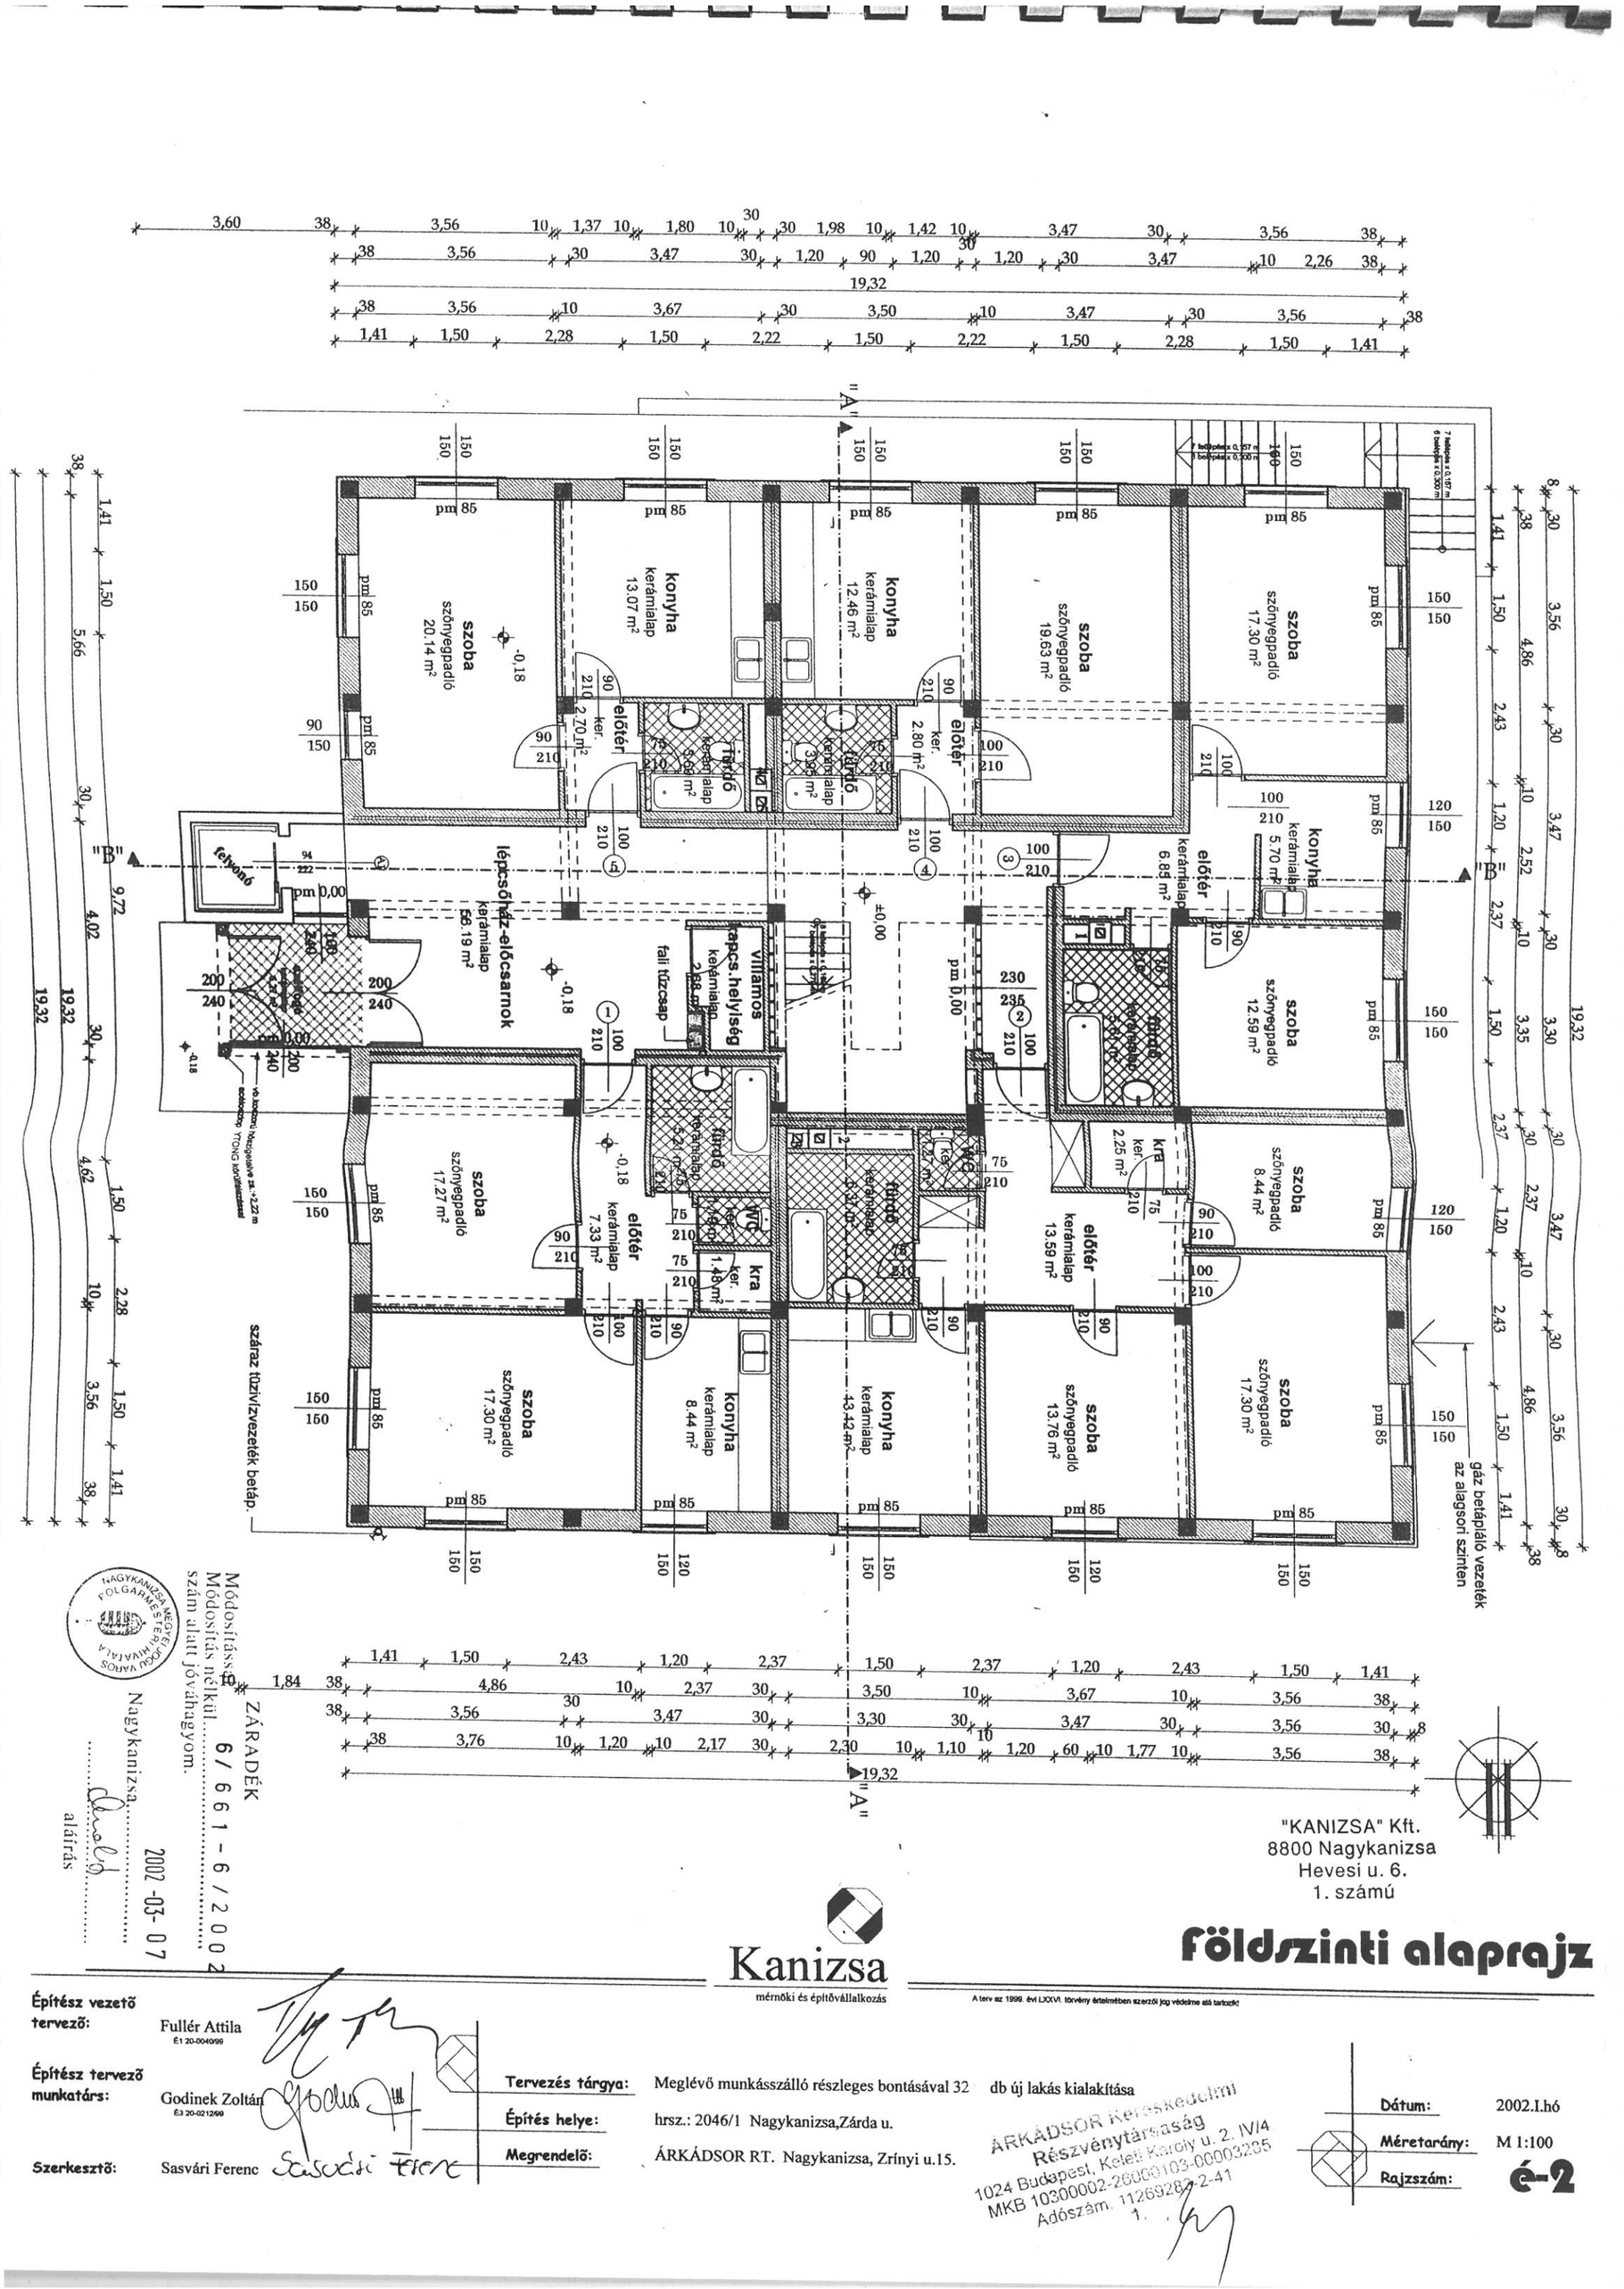

Módosítással
Módosítás nélkül 6/661-6/2002
szám alatt jóváhagyom.

Nagykanizsa, 2002-03-07

aláírás

ZÁRADÉK

"KANIZSA" Kft.
8800 Nagykanizsa
Hevesi u. 6.
1. számú

Kanizsa
mérnöki és építővállalkozás


földszinti alaprajz

A terv az 1999. évi LXXVI. törvény értelmében szerzői jog védelme alá tartozik!

Építész vezető tervező:	Fullér Attila É1 20-004/99	Tervezés tárgya:	Meglévő munkásszálló részleges bontásával 32 db új lakás kialakítása
Építész tervező munkatárs:	Godinek Zoltán É3 20-021/99	Építés helye:	hrsz.: 2046/1 Nagykanizsa,Zárda u.
Szerkesztő:	Sasvári Ferenc	Megrendelő:	ÁRKÁDSOR RT. Nagykanizsa, Zrínyi u.15.

ÁRKÁDSOR Kereskedelmi Részvénytársaság
1024 Budapest, Keleti Károly u. 2. IV/4
MKB 10300002-26000103-00003235
Adószám: 11269282-2-41

Dátum:	2002.I.hó
Méretarány:	M 1:100
Rajzszám:	é-2

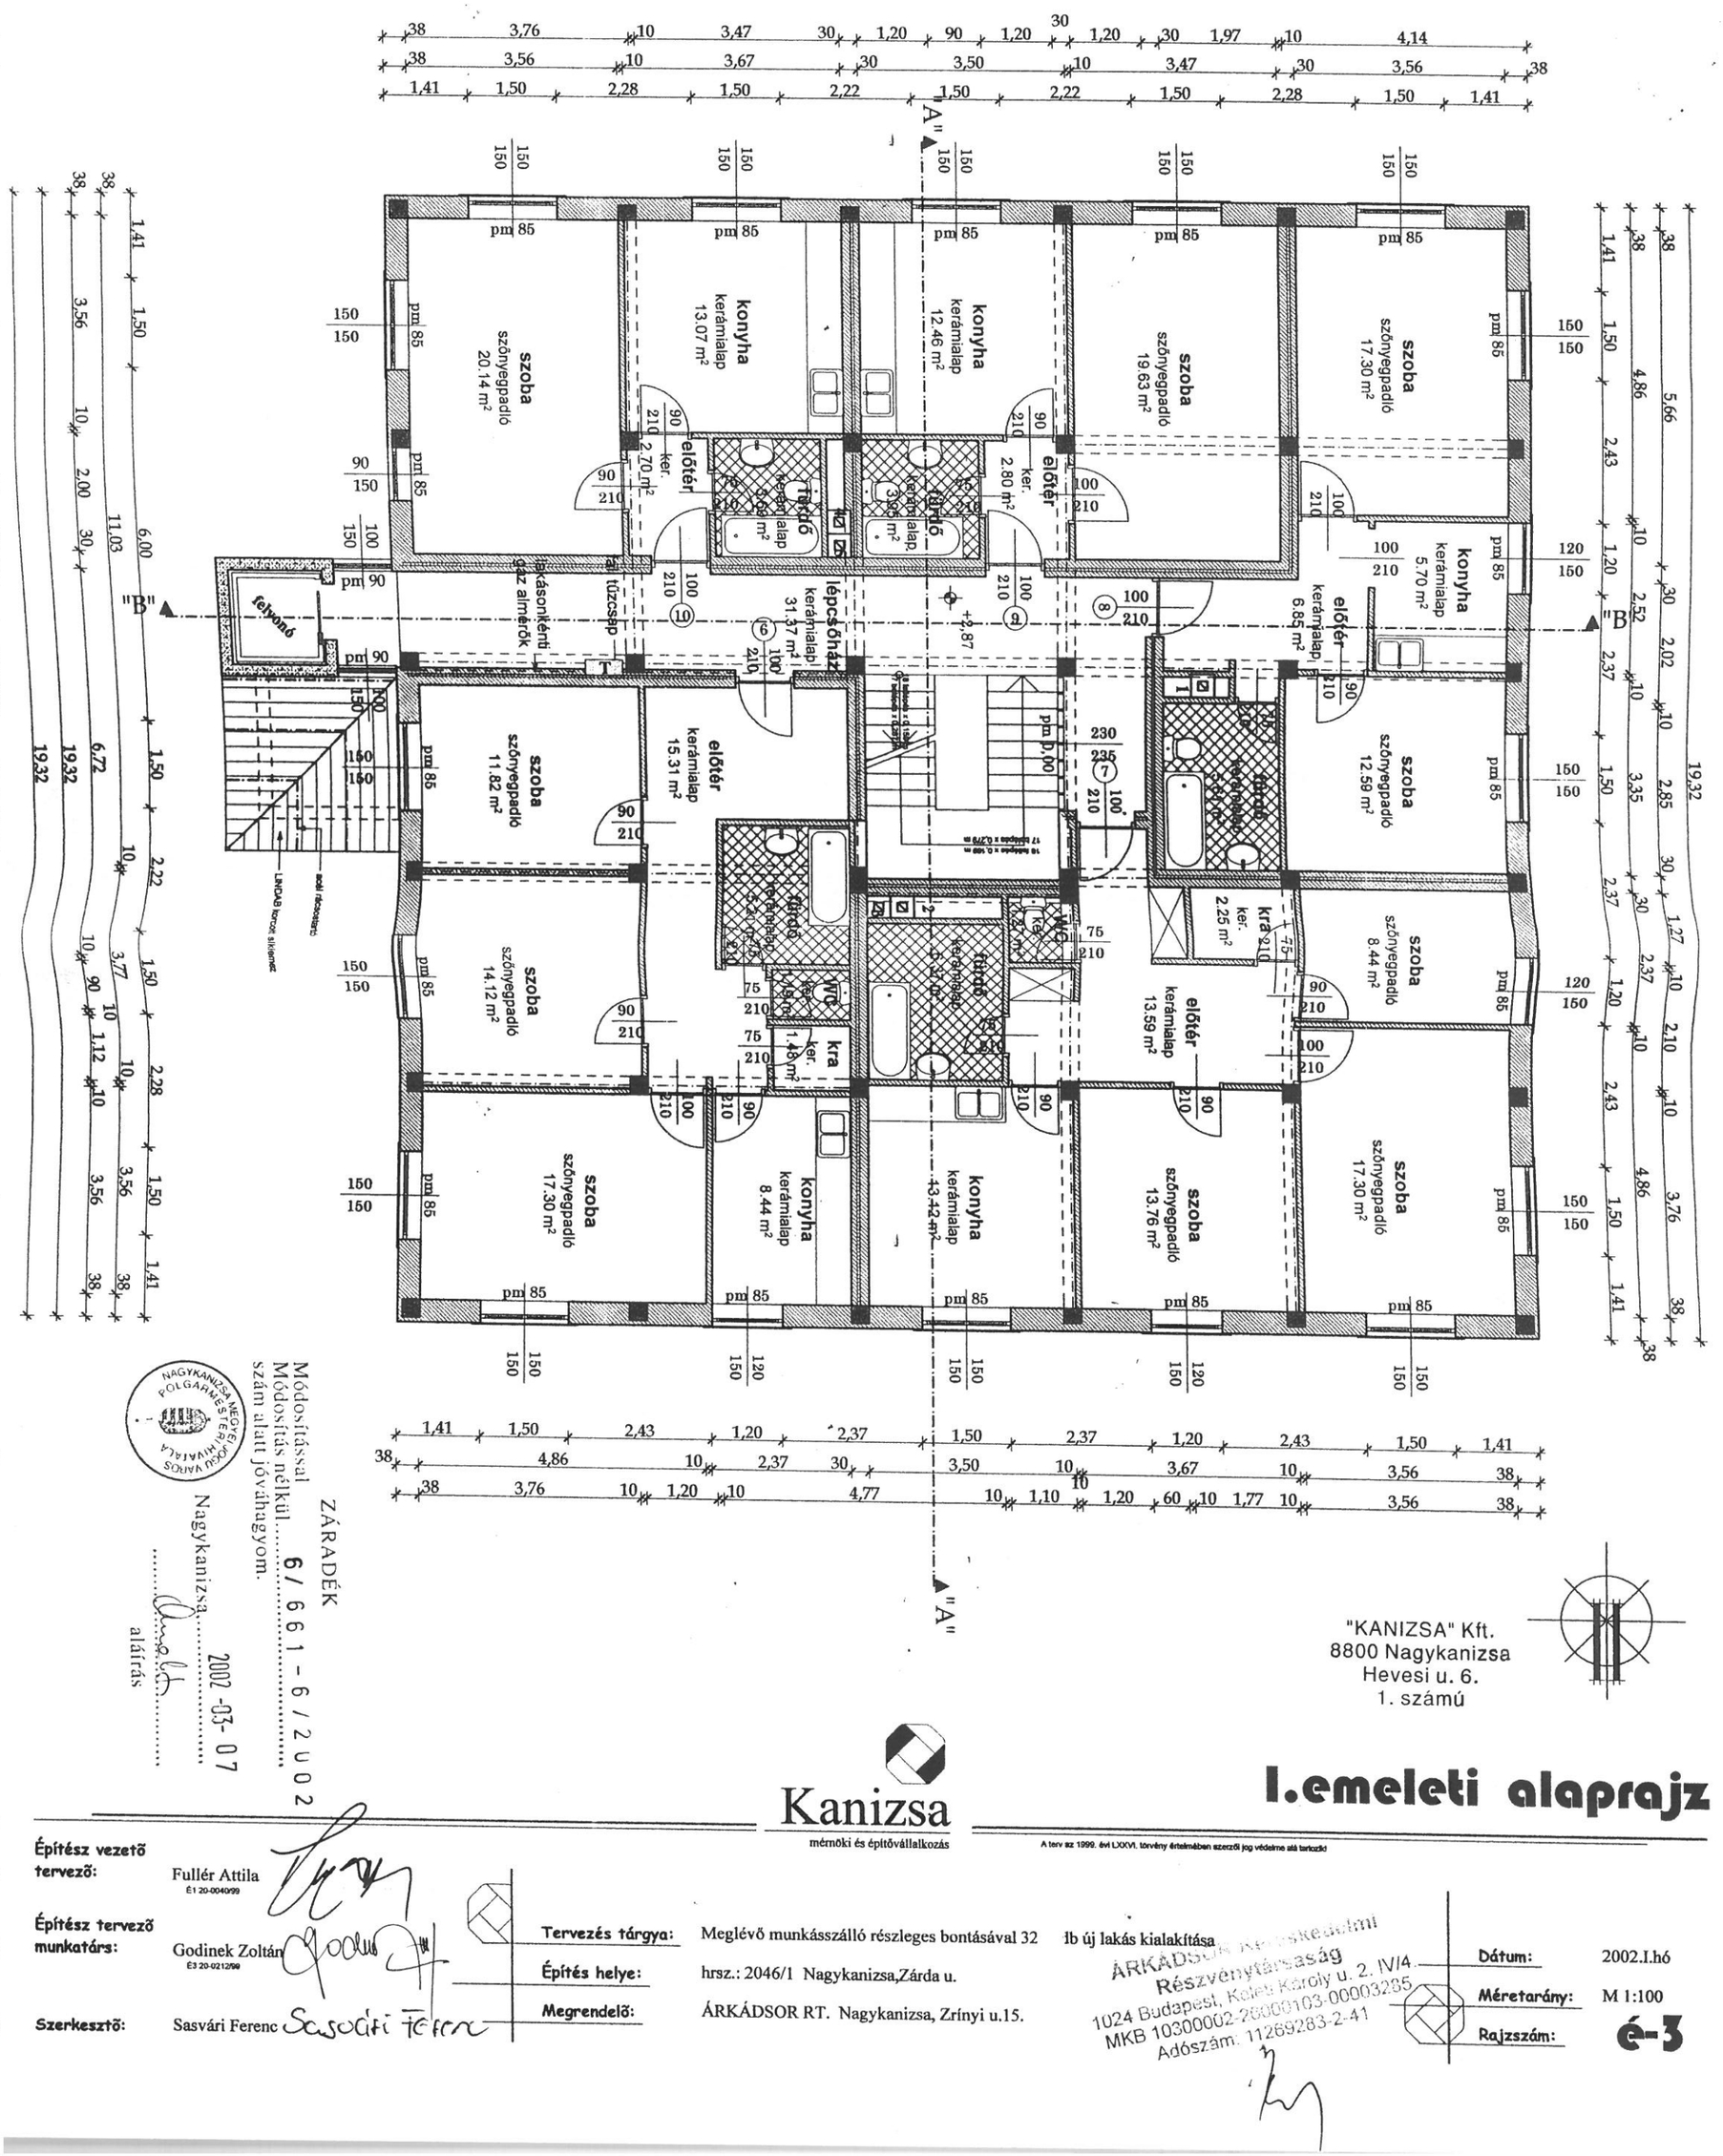

ZÁRADÉK

Módosítással
Módosítás nélkül..... 6/6 6 1 - 6 / 2 0 0 2
szám alatt jóváhagyom.

Nagykanizsa,..... 2002 -03- 07

aláírás

"KANIZSA" Kft.
8800 Nagykanizsa
Hevesi u. 6.
1. számú

Kanizsa
mérnöki és építővállalkozás


I.emeleti alaprajz

A terv az 1999. évi LXXVI. törvény értelmében szerzői jog védelme alá tartozik!

Építész vezető tervező:	Fullér Attila É1 20-0040/99	Tervezés tárgya:	Meglévő munkásszálló részleges bontásával 32 ib új lakás kialakítása
Építész tervező munkatárs:	Godinek Zoltán É3 20-0212/99	Építés helye:	hrsz.: 2046/1 Nagykanizsa,Zárda u.
Szerkesztő:	Sasvári Ferenc	Megrendelő:	ÁRKÁDSOR RT. Nagykanizsa, Zrínyi u.15.

ÁRKÁDSOR Kereskedelmi Részvénytársaság
1024 Budapest, Keleti Károly u. 2. IV/4.
MKB 10300002-26000103-00003285
Adószám: 11269283-2-41

Dátum:	2002.I.hó
Méretarány:	M 1:100
Rajzszám:	é-3

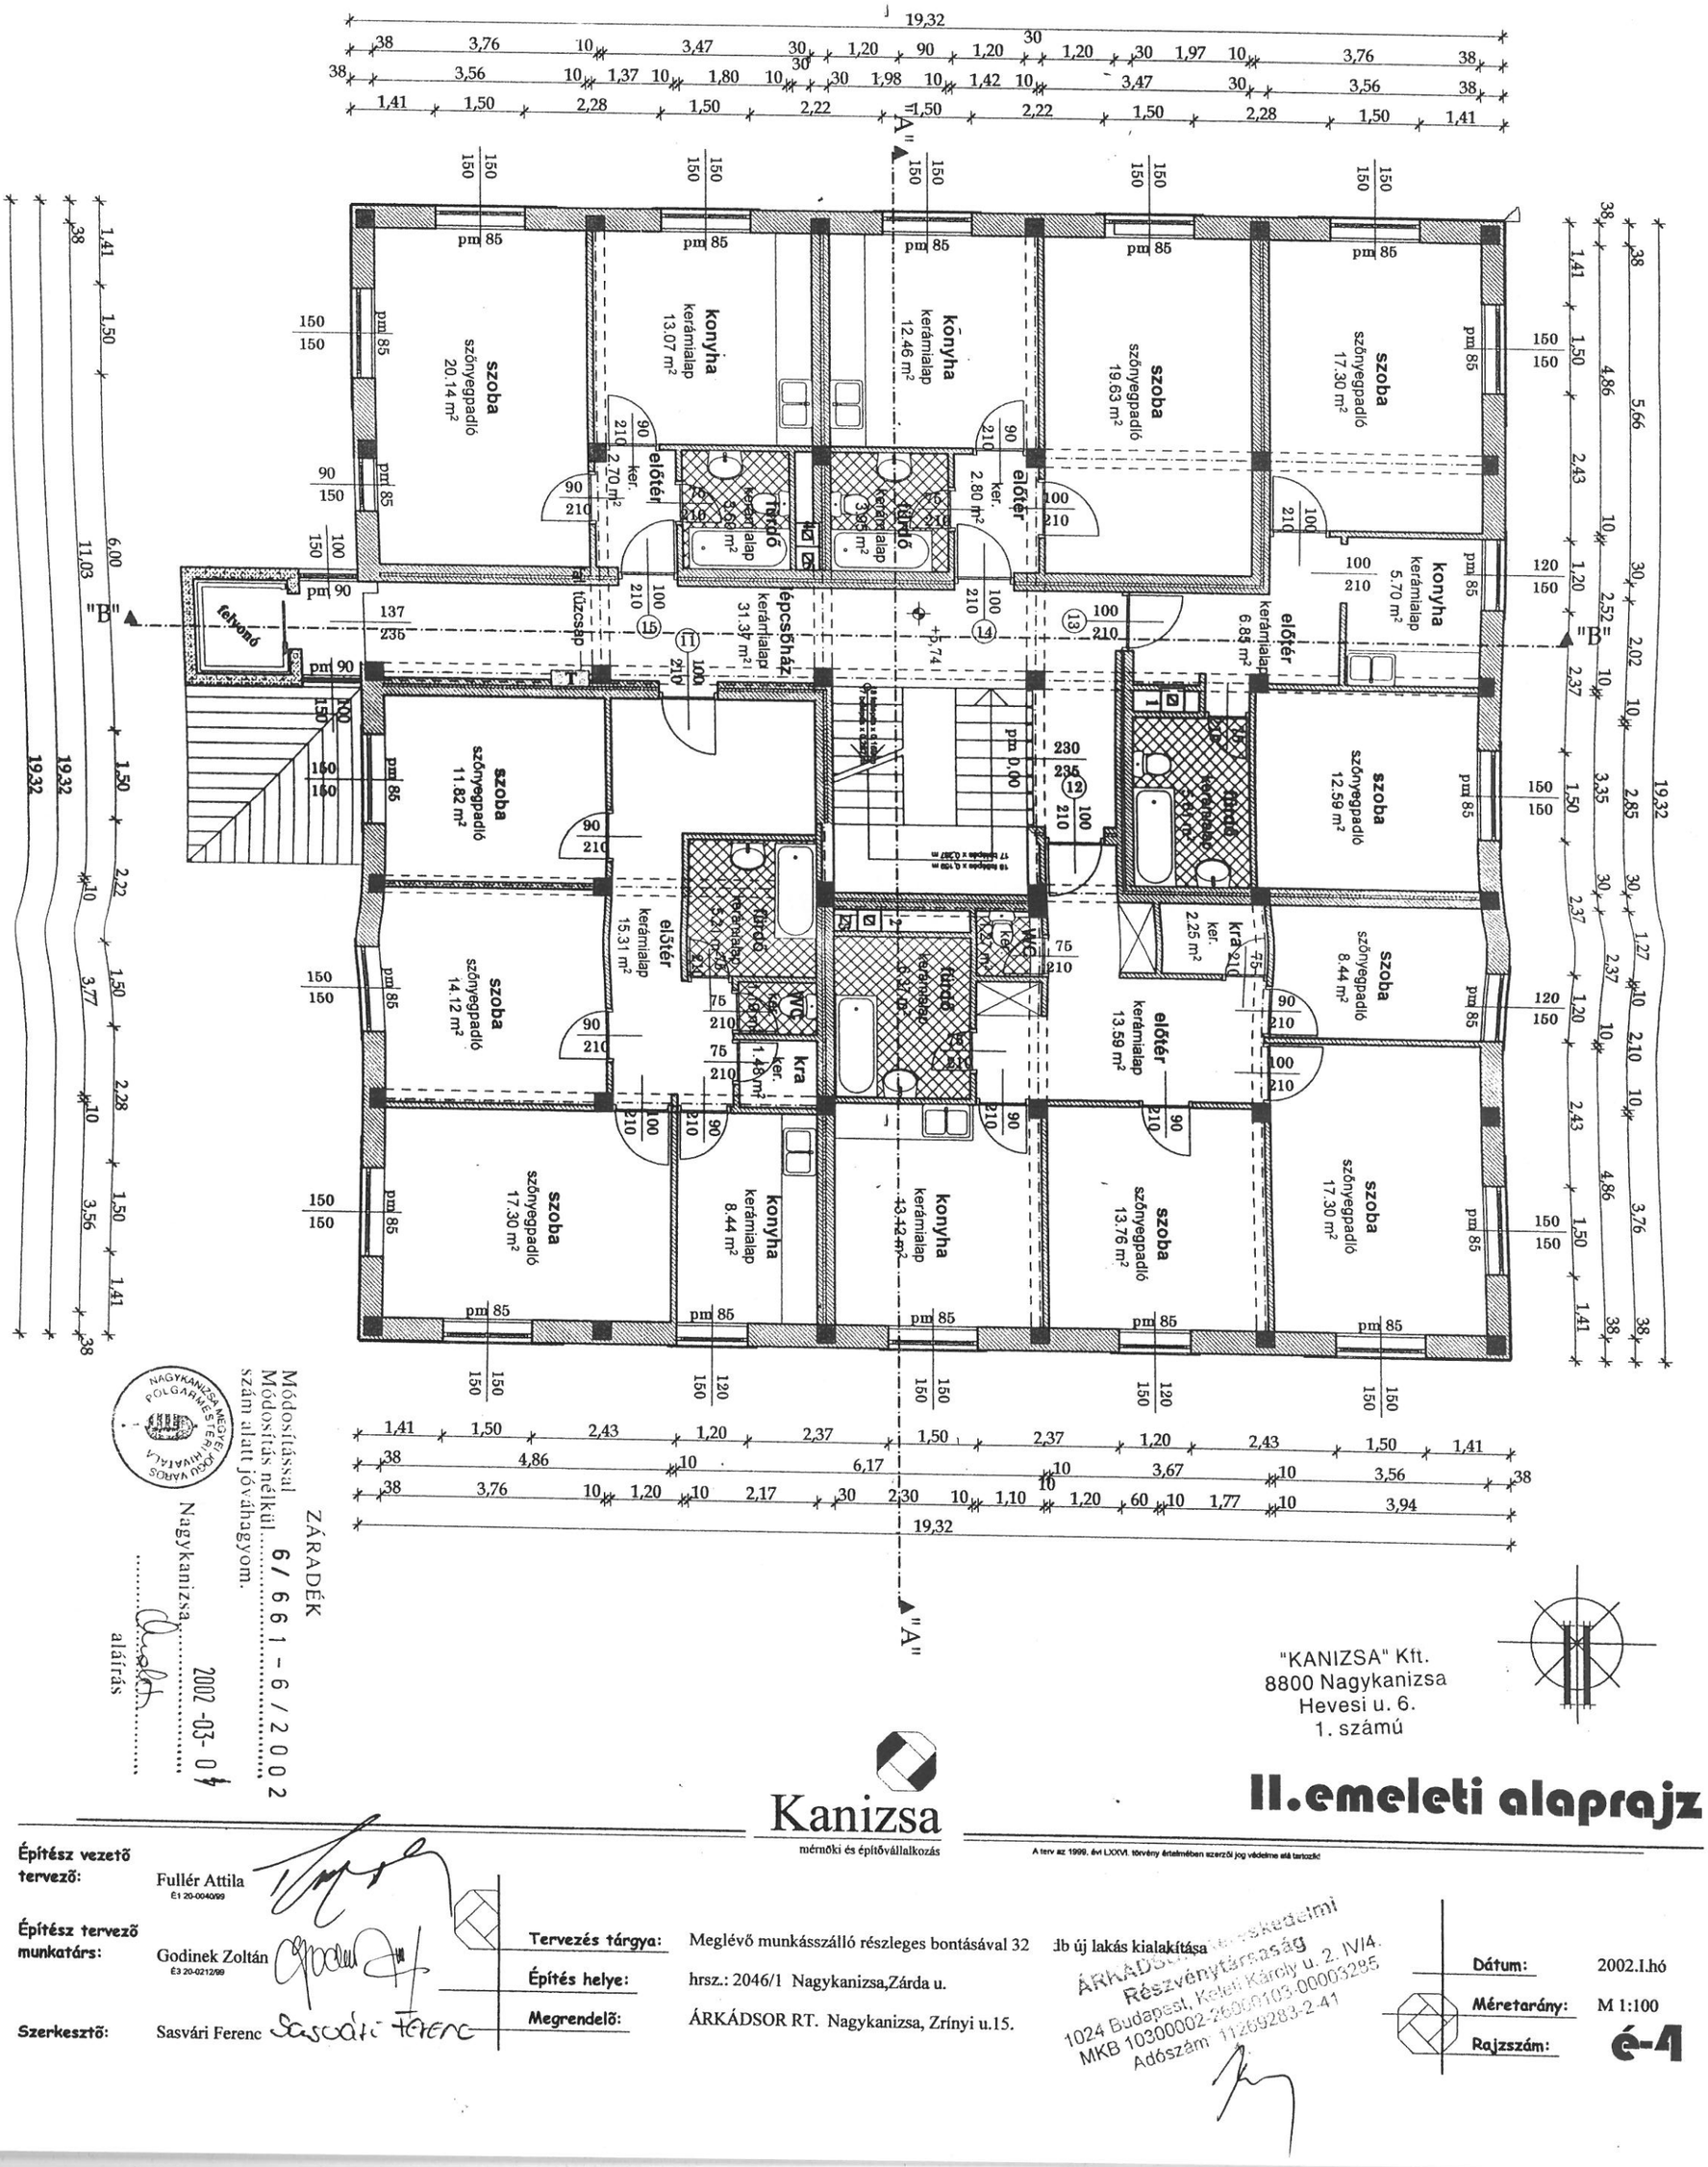

ZÁRADÉK

Módosítással
Módosítás nélkül..... 6/661-6/2002
szám alatt jóváhagyom.

Nagykanizsa..... 2002-03-04

aláírás

NAGYKANIZSA MEGYEI JOGÚ VÁROS POLGÁRMESTERI HIVATALA

"KANIZSA" Kft.
8800 Nagykanizsa
Hevesi u. 6.
1. számú

II.emeleti alaprajz

Kanizsa
mérnöki és építővállalkozás

A terv az 1999. évi LXXVI. törvény értelmében szerzői jog védelme alá tartozik!

Építész vezető tervező:	Fullér Attila É1 20-0040/99	**Tervezés tárgya:**	Meglévő munkásszálló részleges bontásával 32 db új lakás kialakítása
Építész tervező munkatárs:	Godinek Zoltán É3 20-0212/99	**Építés helye:**	hrsz.: 2046/1 Nagykanizsa,Zárda u.
Szerkesztő:	Sasvári Ferenc	**Megrendelő:**	ÁRKÁDSOR RT. Nagykanizsa, Zrínyi u.15.

ÁRKÁDSOR Kereskedelmi Részvénytársaság
1024 Budapest, Keleti Károly u. 2. IV/4.
MKB 10300002-26000103-00003295
Adószám: 11269283-2-41

Dátum:	2002.I.hó
Méretarány:	M 1:100
Rajzszám:	é-4

III. emeleti alaprajz

"KANIZSA" Kft.
8800 Nagykanizsa
Hevesi u. 6.
1. számú

Dátum: 2002.I.hó
Méretarány: M 1:100
Rajzszám: é-5

Tervezés tárgya: Meglévő munkásszálló részleges bontásával 32 db új lakás kialakítása
Építés helye: hrsz.: 2046/1 Nagykanizsa,Zárda u.
Megrendelő: ÁRKÁDSOR RT. Nagykanizsa, Zrínyi u.15.

Építész vezető tervező: Fullér Attila É1 20-004599
Építész tervező munkatárs: Godinek Zoltán É3 20-021299
Szerkesztő: Sasvári Ferenc

ÁRKÁDSOR Kereskedelmi Részvénytársaság 2. IV/A.
1024 Budapest, Keleti Károly u. 2. IV/A.
MKB 10300002-26001163-00003235
Adószám: 11269283-2-41

Kanizsa

műmúki és építővállalkozás


A terv az 1999. évi LXXIX. törvény értelmében szerzői jog védelme alá tartozik!

ZÁRADÉK
Módosítással 6/661-6/2002
Módosítás nélkül.....
szám alatt jóváhagyom.

NAGYKANIZSA MEGYEI JOGÚ VÁROS POLGÁRMESTERI HIVATALA

Nagykanizsa 2002-03-07

.....
aláírás

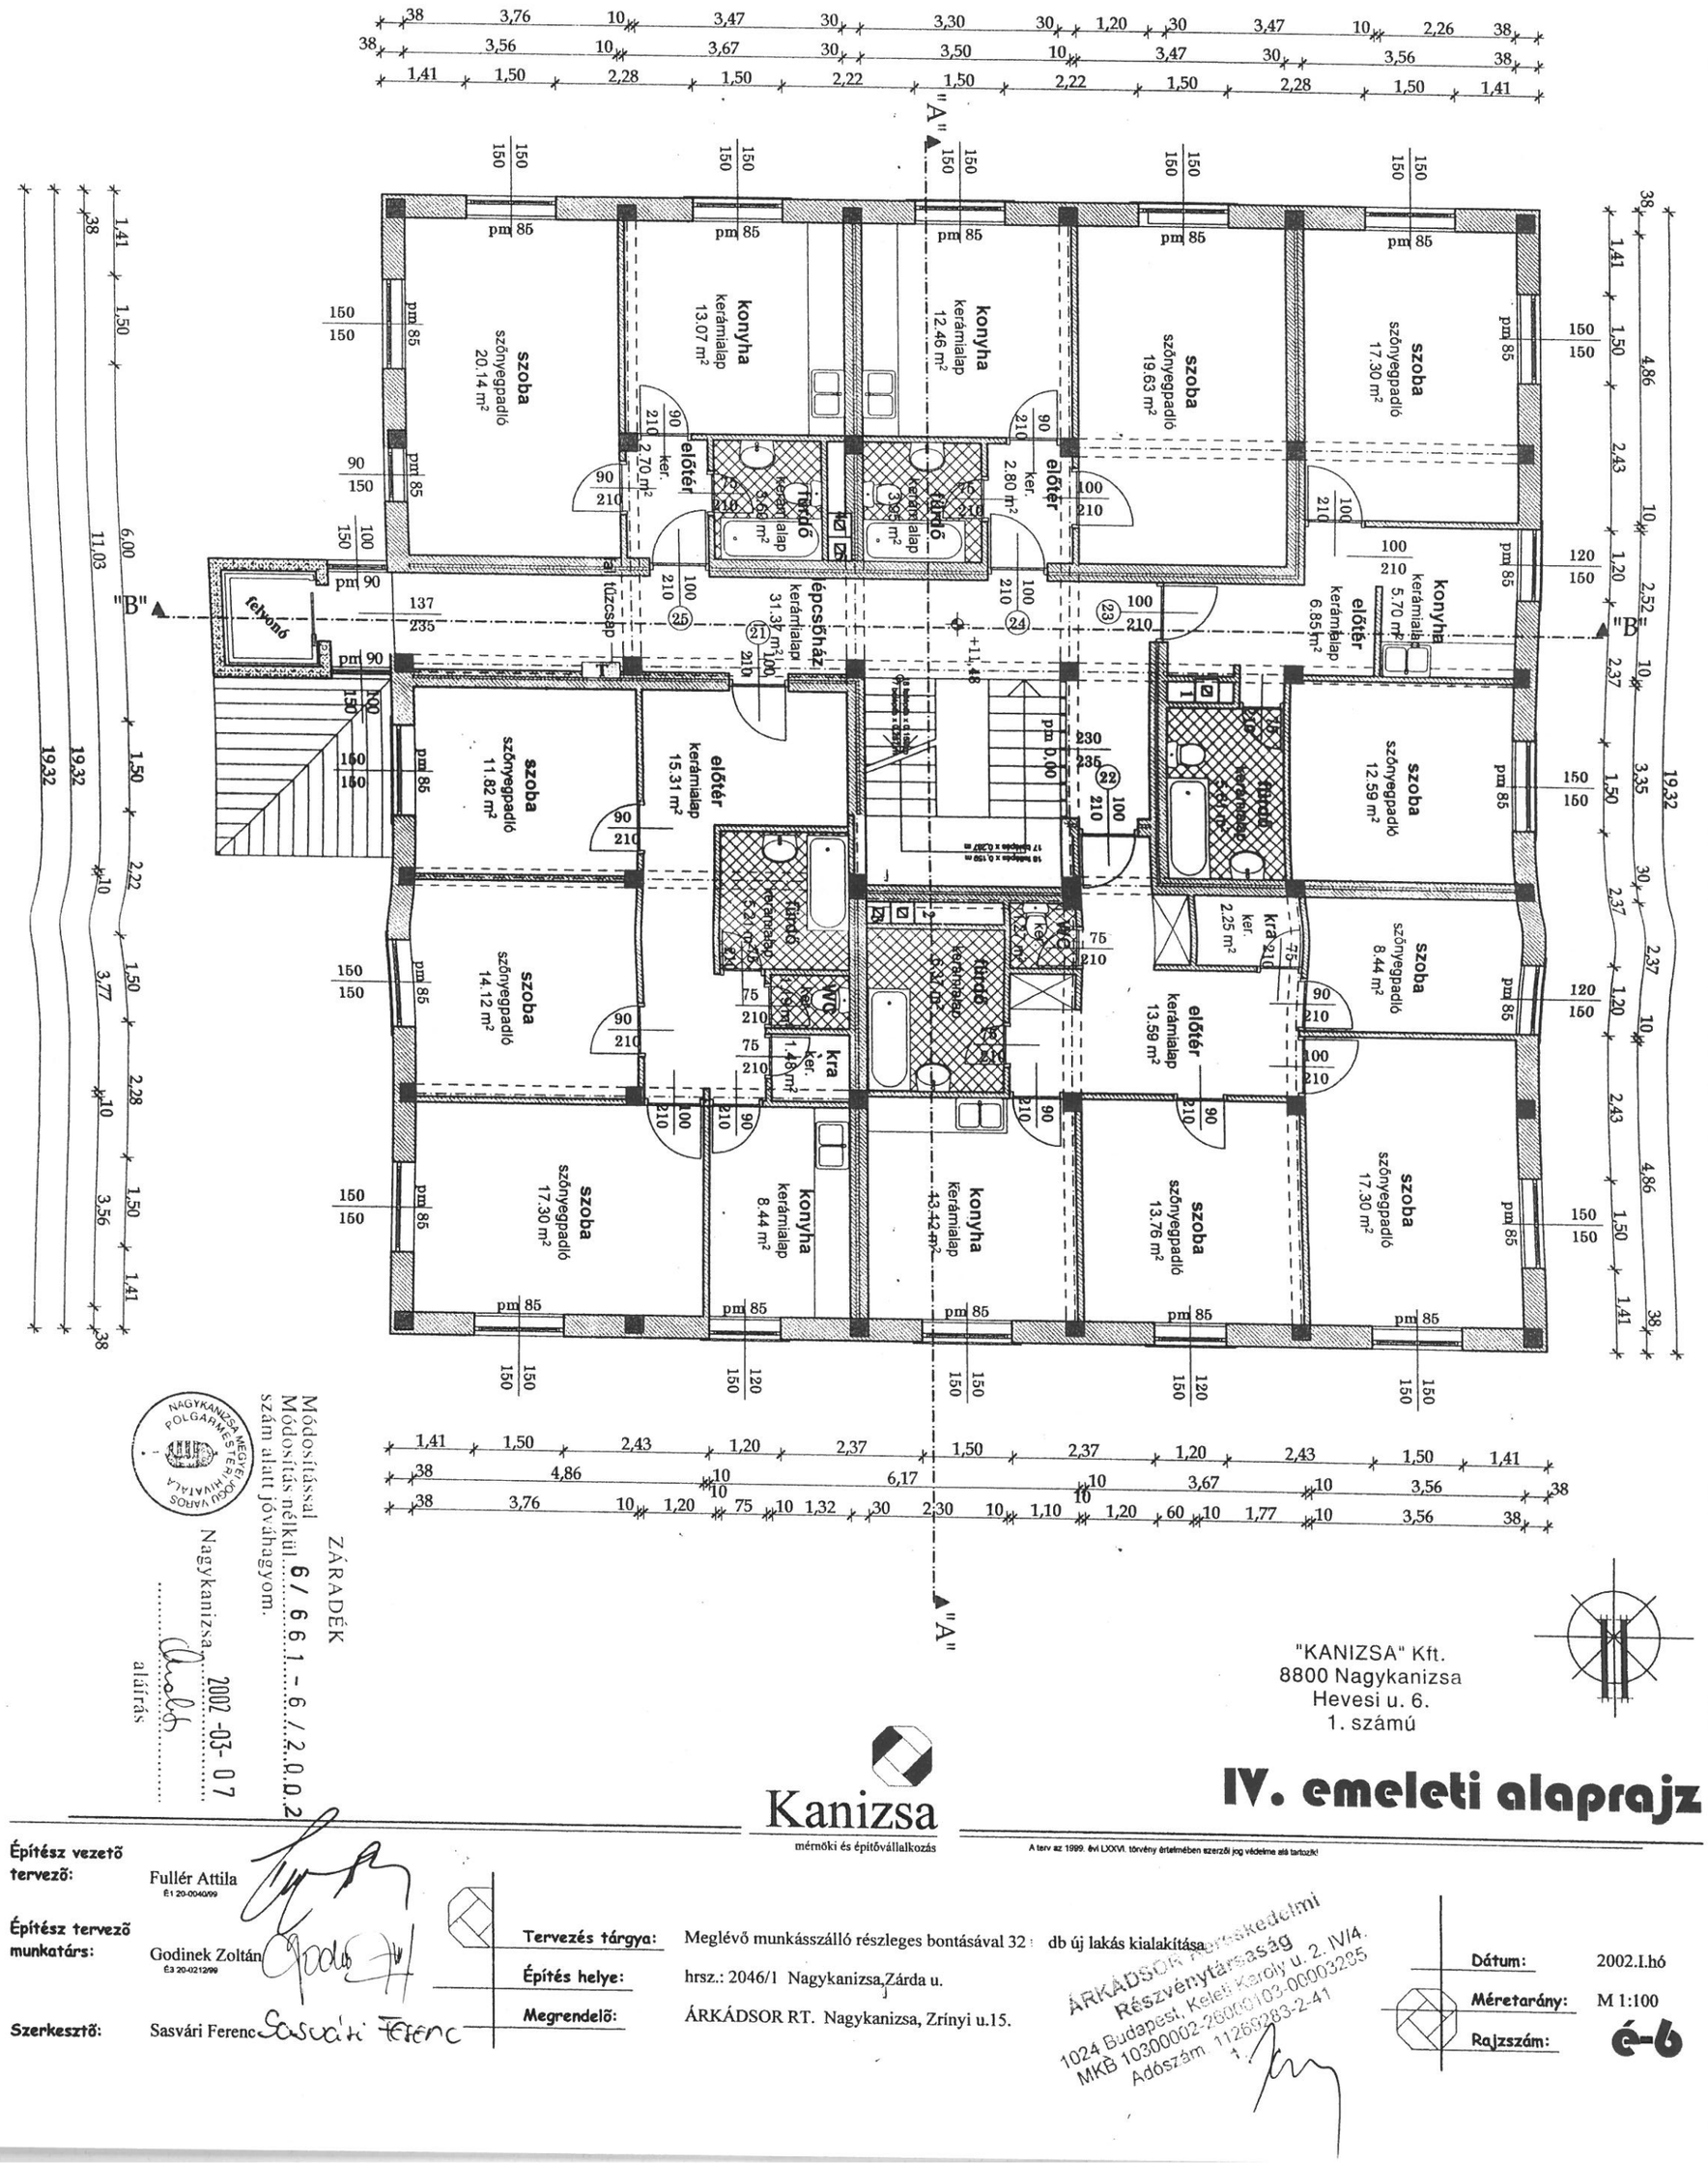

ZÁRADÉK

Módosítással
Módosítás nélkül 6/661-6/2002.
szám alatt jóváhagyom.

Nagykanizsa 2002-03-07

aláírás

"KANIZSA" Kft.
8800 Nagykanizsa
Hevesi u. 6.
1. számú

IV. emeleti alaprajz

Kanizsa
mérnöki és építővállalkozás

A terv az 1999. évi LXXVI. törvény értelmében szerzői jog védelme alá tartozik!

Építész vezető tervező: Fullér Attila É1 20-0040/99

Építész tervező munkatárs: Godinek Zoltán É3 20-0212/99

Szerkesztő: Sasvári Ferenc

Tervezés tárgya: Meglévő munkásszálló részleges bontásával 32 db új lakás kialakítása

Építés helye: hrsz.: 2046/1 Nagykanizsa, Zárda u.


Megrendelő: ÁRKÁDSOR RT. Nagykanizsa, Zrínyi u.15.

ÁRKÁDSOR Kereskedelmi Részvénytársaság
1024 Budapest, Keleti Károly u. 2. IV/4.
MKB 10300002-26000103-00003285
Adószám 11269283-2-41

Dátum: 2002.I.hó

Méretarány: M 1:100

Rajzszám: é-6

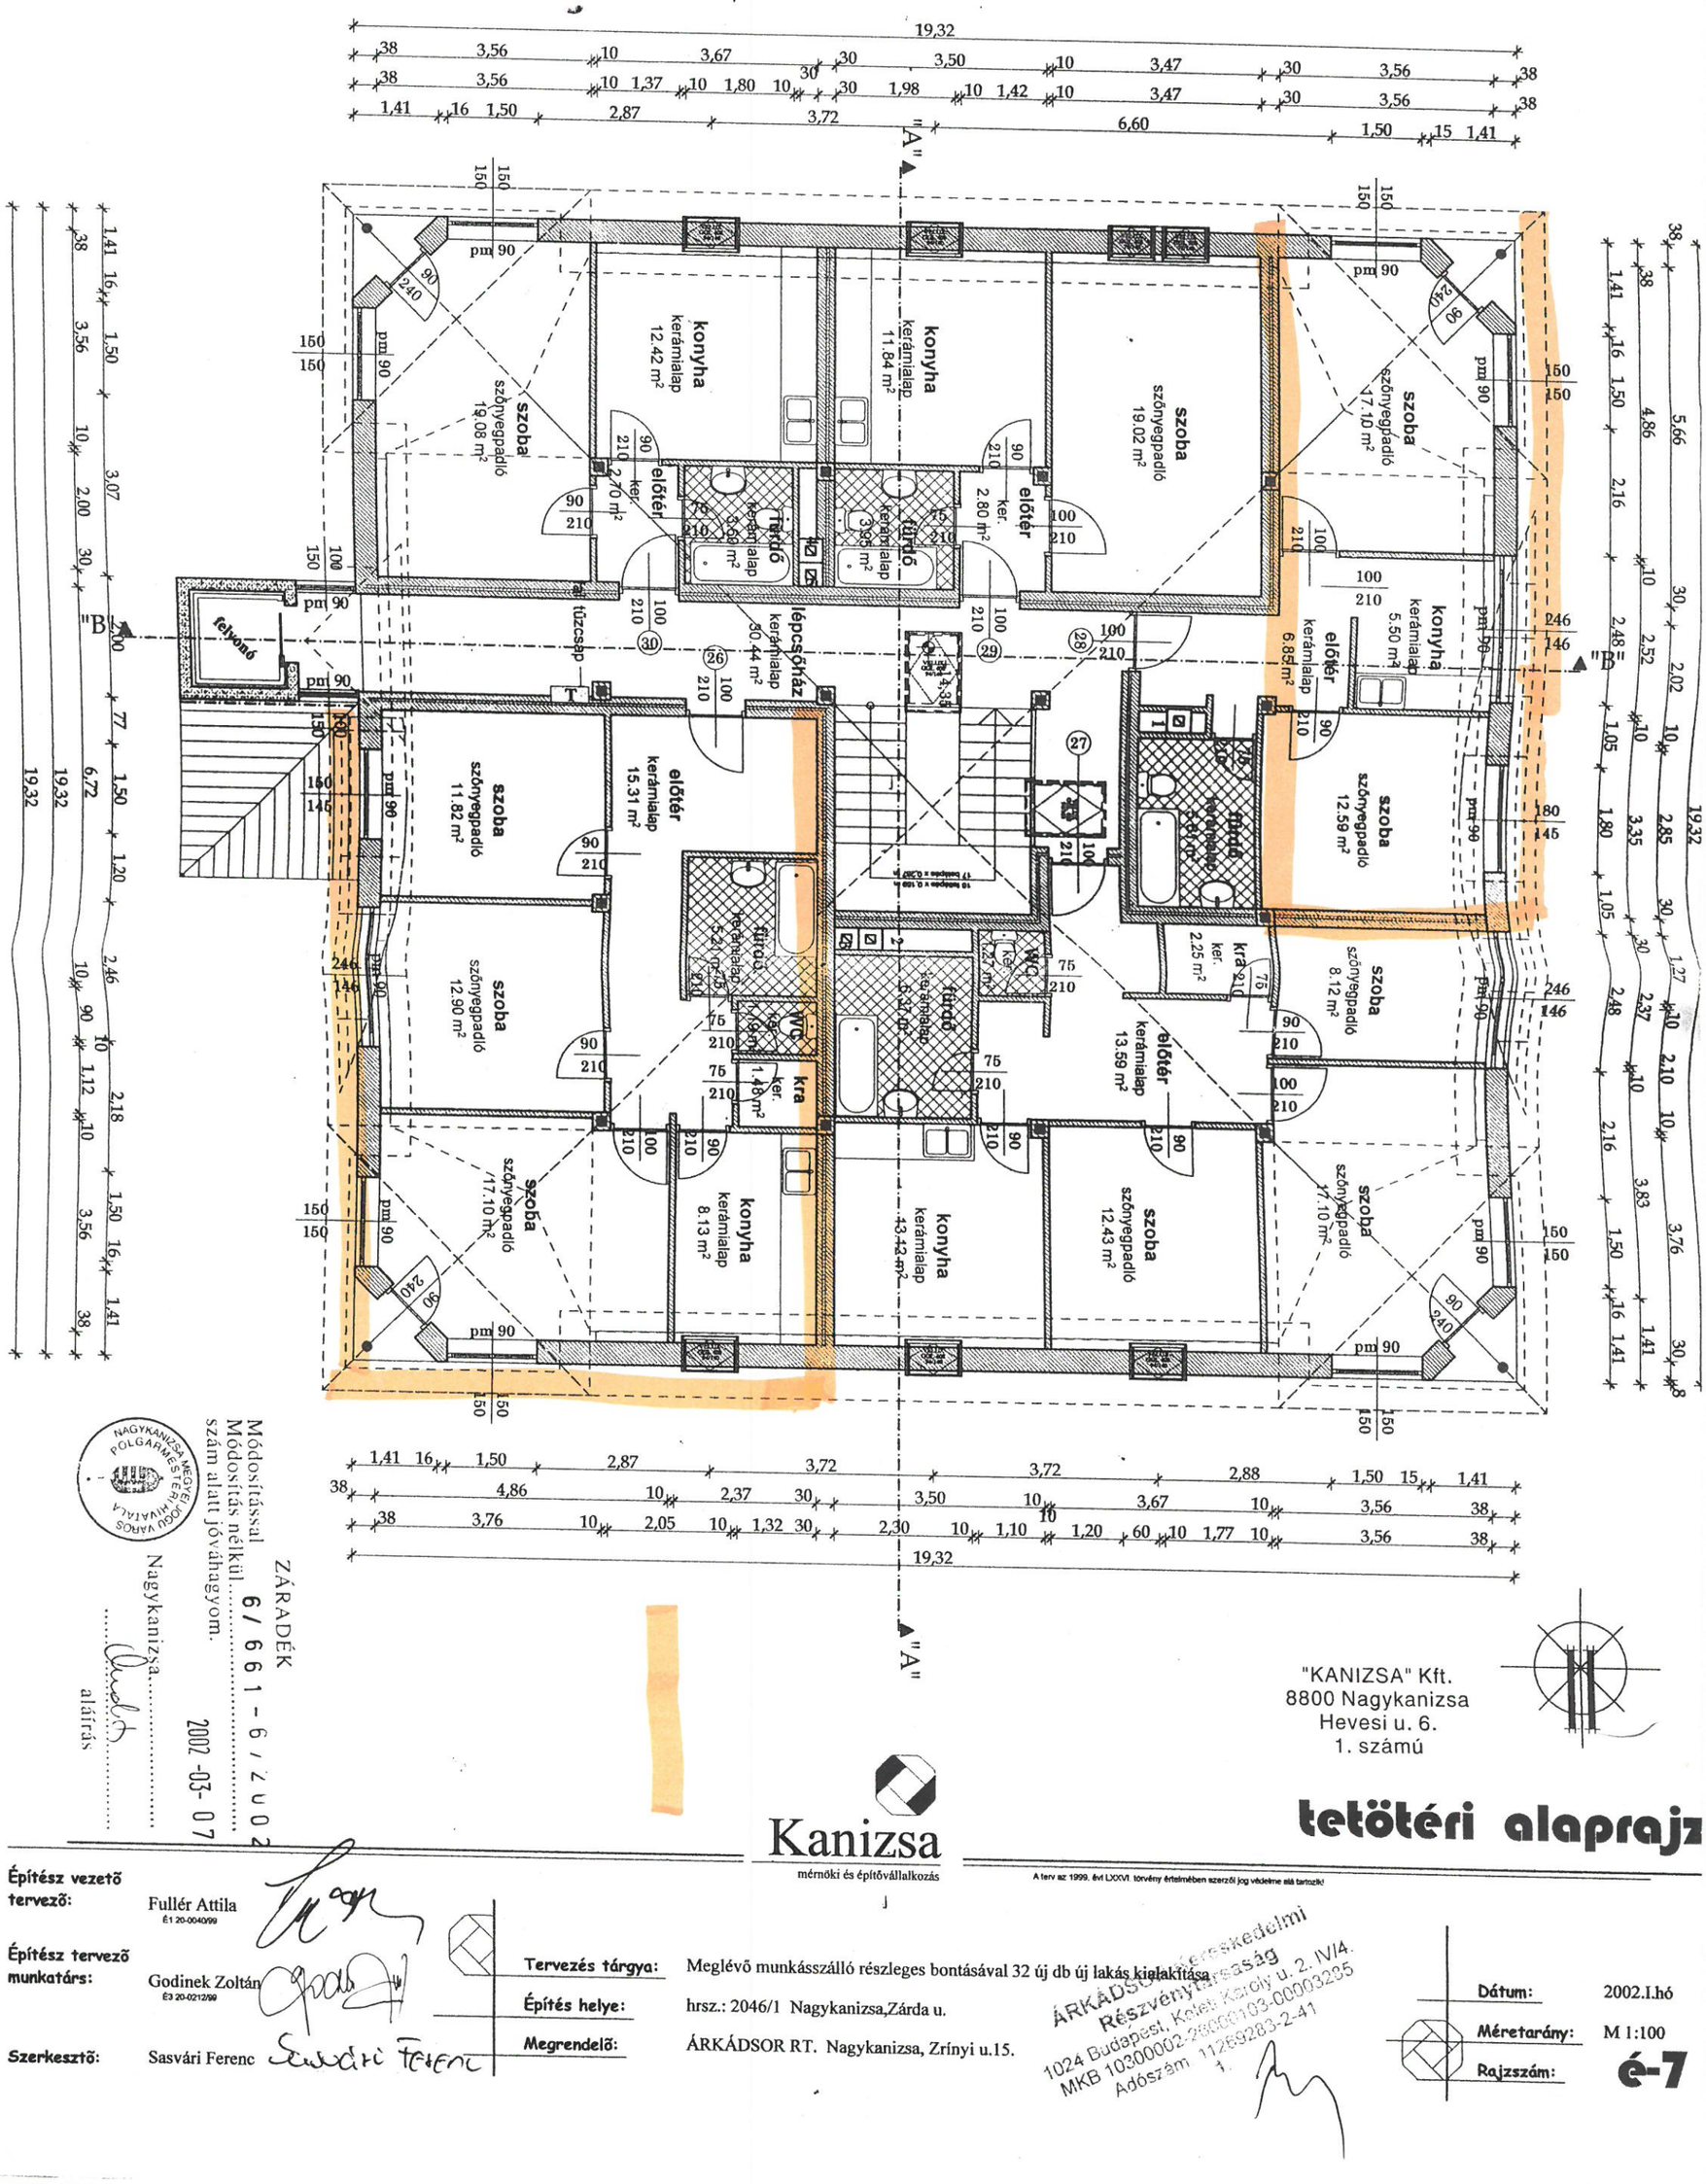

ZÁRADÉK

Módosítással
Módosítás nélkül 6/661-6/2002
szám alatt jóváhagyom.

Nagykanizsa, 2002-03-07

.....
aláírás

NAGYKANIZSA MEGYEI JOGÚ VÁROS POLGÁRMESTERI HIVATALA

"KANIZSA" Kft.
8800 Nagykanizsa
Hevesi u. 6.
1. számú

Kanizsa
mérnöki és építővállalkozás

tetőtéri alaprajz

A terv az 1999. évi LXXVI. törvény értelmében szerzői jog védelme alá tartozik!

Építész vezető tervező:	Fullér Attila É1 20-004/99	
Építész tervező munkatárs:	Godinek Zoltán É3 20-0212/99	
Szerkesztő:	Sasvári Ferenc	
Tervezés tárgya:	Meglévő munkásszálló részleges bontásával 32 új db új lakás kialakítása	
Építés helye:	hrsz.: 2046/1 Nagykanizsa,Zárda u.	
Megrendelő:	ÁRKÁDSOR RT. Nagykanizsa, Zrínyi u.15.	

ÁRKÁDSOR Kereskedelmi Részvénytársaság
1024 Budapest, Keleti Károly u. 2. IV/4.
MKB 10300002-26000103-00000235
Adószám: 11269283-2-41

Dátum:	2002.I.hó
Méretarány:	M 1:100
Rajzszám:	**é-7**