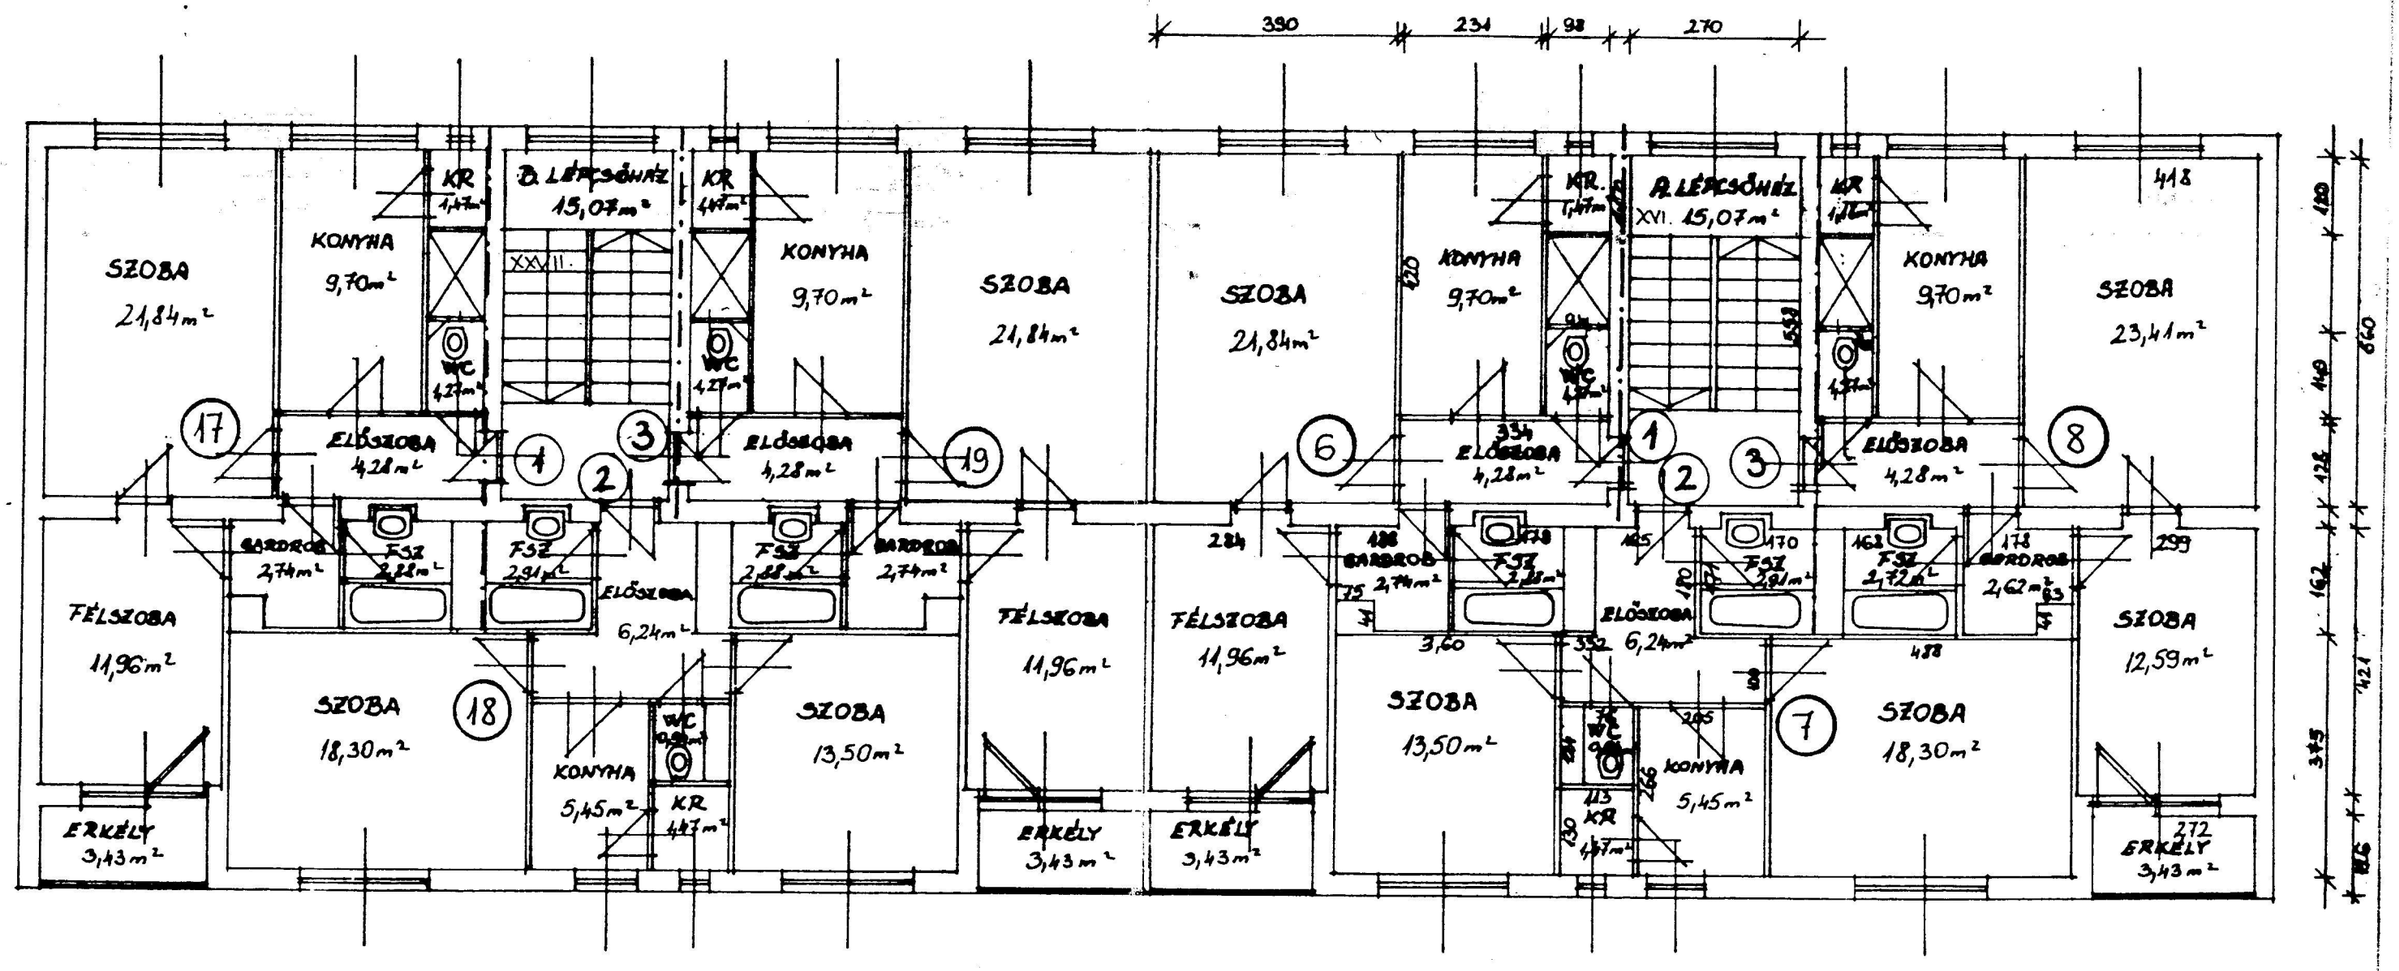


B. LÉPCSŐHÁZ

(17) 1. SZ. LAKÁS 56,14 m² + erk. 3,43 m²

(18) 2. SZ. LAKÁS 48,81 m²

(19) 3. SZ. LAKÁS 56,14 m² + erk. 3,43 m²

KÖZÖS TERÜLETEK

XXVII. LÉPCSŐHÁZ 15,07 m²

A. LÉPCSŐHÁZ

(6) 1. SZ. LAKÁS 56,14 m² + erk. 3,43 m²

(7) 2. SZ. LAKÁS 48,81 m²

(8) 3. SZ. LAKÁS 57,77 m² + erk. 3,43 m²

XVI. LÉPCSŐHÁZ 15,07 m²

URBS KFT. BUDAPEST, VII. DAMJANICH U. 42.		
ÉPÜLET CÍME: NAGYKANIZSA, ZRÍNYI U. 34.	HRSZ: 2002	M=1:100
RAJZ TÁRGYA: I. EMELETI ALAPRAJZ	1991. AUGUSZTUS	F – 4
FELMÉRTE, RAJZOLTA: HERBÉLY ISTVÁN		